

SZCZEGÓŁOWY OPIS PRZEDMIOTU ZAMÓWIENIA

„DOSTAWA MEBLI BIUROWYCH, MEBLI TAPICEROWANYCH I SIEDZISK, MEBLI MODUŁOWYCH, MEBLI KUCHENNYCH, MEBLI MAGAZYNOWYCH, SZAFEK I ŁAWEK SZATNIOWYCH ORAZ ELEMENTÓW WYPOSAŻENIA WNĘTRZ”

Znak postępowania: 418/DE/PN/2017

CZĘŚĆ II - MEBLE KUCHENNE Z WYPOSAŻENIEM AGD

Przedmiotem zamówienia jest sprzedaż wraz z dostawą następujących fabrycznie nowych mebli kuchennych wraz z wyposażeniem AGD:

Kuchnia Budynek N EC1 Zachód			
L.p	Symbol	Szafki stojące [WxSxGcm]	Ilość
1	KS1	Szafka kolumnowa 200x65x60 – zabudowa lodówki	1
2	KS2	Szafka 84x80x60 pod zlewozmywak, wyposażona w 3 pojemniki na śmieci umożliwiające segregację odpadów, dwoje drzwiczek	1
3	KS3	Szafka - obudowa zmywarki (84x50x60)	1
4	KS4	Szafka 84x60x60 z trzema szufladami na prowadnicach	1
5	KS5	Szafka 84x60x60 na garnki i miski	1
6	KS6	Półka 84x30x60	1
7	KS7	Szafka 35x60x60 wyposażona jedną półkę, drzwiczki otwierane do góry	1
8	KS8	Szafa 165x60x60 na środki czystości, drzwiczki prawe	1
Szafki wiszące [WxSxGcm] i blat			
9	KW1	Szafka 60x80x30 wyposażona w jedną półkę, drzwiczki lewe	1
10	KW2	Szafka 60x50x30 wyposażona w jedną półkę, drzwiczki prawe	1
11	KW3	Szafka 60x60x30 wyposażona w dwie półki, drzwiczki otwierane do góry	1
12	BL	Blat	1
Wyposażenie kuchni			
13	ZL	Zlewozmywak dwukomorowy z ociekaczem	1
14	BT	Bateria kuchenna	1
15	LD	Lodówka	1
16	MC	Mikrofalówka	1
17	ZM	Zmywarka do zabudowy	1
18	LED	Podświetlenie LED	1
19	TS	Taboret ze schowkiem	1
Dodatki			
20	WP	Wieszak na ściereczkę	1
21	SRP	Stojak na ręcznik papierowy	1
22	SK	Suszarka kuchenna	1



„EC1 ŁÓDŹ - MIASTO KULTURY” W ŁÓDZI
Instytucja współprowadzona przez Miasto Łódź
oraz Ministra Kultury i Dziedzictwa Narodowego

ul. Targowa 1/3 t:42 233 50 55
90 - 022 Łódź f:42 233 50 58

REGON:100522238 www.ec1lodz.pl
NIP: 725 197 27 44 biuro@ec1lodz.pl




Fundusze Europejskie
Infrastruktura i Środowisko

Ministerstwo Kultury i Dziedzictwa Narodowego

Unia Europejska
Europejski Fundusz Rozwoju Regionalnego



KS1, KS2, KS3, KS4, KS5, KS6, KS7, KS8, KW1, KW2, KW3, KW4, BL	RODZAJ ELEMENTU WYPOSAŻENIA	PRZYBLIŻONE	RYSUNKI
	Pozycje 1-13 - ELEMENTY POD ZABUDOWĘ KUCHENNĄ - budynek N EC1 Zachód	WYS - SZER - GŁ -	R1 - rzut zabudowy w pomieszczeniu 3N-2.9 R2 - widok zabudowy w pomieszczeniu 3N-2.9
	CHARAKTERYSTYKA	PRZYKŁADOWE ROZWIĄZANIE	
SZAFKI			
korpusy	Korpusy szafek dolnych i górnych: wykonane z płyty obustronnie laminowanej gr. min. 18 mm w kolorze jasnoszarym lub białym, matowy. Odcień do ustalenia z Zamawiającym na etapie uzgodnień projektu wykonawczego.		
cokoł	Cokoł wys. 10 cm, wykonany z blachy stalowej nierdzewnej szczotkowanej w z uszczelką na połączeniu z posadzką, kolor satyna, matowy, cofnięty względem frontów mebli o min. 5cm		
fronty	Szafki meblowe szafek dolnych wykonane z płyty MDF gr. 22 mm lakierowane w kolorze RAL 7036, matowy (lub równoważnym- do ustalenia z Zamawiającym na etapie uzgodnień projektu wykonawczego)		
otwieranie	Kierunek otwierania zgodnie z rysunkiem i opisem		
plecy	Wykonane z płyty HDF gr. min. 3 mm, lakierowanej, w kolorze koprusów, wpuszczane w boki szafek		
zawiasy	Puszkowe, metalowe, z siłownikiem hydraulicznym dociągającym drzwi, zamykające je cicho, jednostajnie i bez trzasku		
nóżki	Regulowane w zakresie wysokości min. 0-5 cm, umożliwiające wypoziomowanie mebli		
uchwyty	Relingowe, metalowe dwupunktowe, model do ustalenia z Zamawiającym na etapie uzgadniania projektu zabudowy. - długość min. 15cm		
połączenia korpusu	Korpusy szafek mają być łączone za pomocą złącz mimośrodowych, metalowych, umożliwiających wymianę uszkodzonego elementu szafki bez konieczności wymiany całej szafki. Korpusy szafek mają być połączone bez użycia kleju. Złącza mają być instalowane wewnątrz mebla. W miejscach widocznych mają być zamaskowane zaślepkami w kolorze płyty.		
mocowanie szafek wiszących	Na listwie montażowej stalowej		
pozostałe wymagania	Szafka "KS1" ma spełniać wszelkie wymagania techniczne stawiane przez producenta lodówki, która ma być w niej zabudowana		
	Szafka "KS2" szafka pod zlewozmywakiem, po prawej stronie szafki przewidzieć kosz z 3 pojemnikami umożliwiającymi segregację odpadów		
	Szafka "KS3" projektowana jako zabudowa zmywarki		
	Szafka "KS4" szuflady zamontowane na prowadnicach i na kółkach, górna szuflada z organizem na sztućce, pozostałe szuflady z pojemnikami na naczynia, szuflady zamykane cicho		
	Jeżeli to konieczne, w ściankach szafek KS1-3 należy wyciąć otwory dla prowadzonej po ścianie rury kanalizacyjnej (odpływ dla zlewu i zmywarki)		
	Szafka "KS5" wyposażona w dwa kosze przesuwalne na garnki, miski. Za szafką znajdują się rury doprowadzające do grzejnika c.o		
	Szafka "KS6" z 3 wnękami. Za szafką znajdują się rury doprowadzające do grzejnika c.o		
	Szafka "KS7", drzwi otwierane do góry		
	Szafka "KS8" wyposażona w wieszaki na sztućki, organizer na środki chemiczne, drzwi otwierane w prawo		
	Szafka "KW1" otwierane w lewą i prawą stronę, nad zlewozmywakiem ma być umieszczona suszarka do naczyń o wymiarach dopasowanych do wymiarów szafki oraz organizer na sztućce. Konstrukcja szafki ma zapewnić odpowiednią wentylację, zamykanie ciche		
	Szafka "KW2" jedna półka, otwierane w prawo, zamykanie ciche		
	Szafka "KW3" dwie półki, otwierane w lewą i prawą stronę, zamykanie ciche		
BLAT	- wymiary, profil: na rysunku R1		
	- materiał: płyta wiórowa pokryta laminatem HPL grubości min 0,8mm w kolorze białym lub szarym. Odcień do ustalenia z Zamawiającym na etapie uzgodnień projektu wykonawczego		
	- grubość blatu: min. 38 mm		
	- połączenie blatu ze ścianą kryte listwą w kolorze szarym lub stalowym		
	- połączenie blatu ze zlewozmywakiem uszczelnienie silikonem sanitarnym, bezbarwnym lub w kolorze zbliżonym do koloru blatu		
	- Blat w jednym kawałku, ewentualne łączenia fragmentów blatu mają być wykonane w sposób estetyczny, za pomocą listwy aluminiowej w kolorze blatu, zabezpieczone przed nasiąkaniem wodą. Miejsca łączenia blatów - do uzgodnienia na etapie projektu wykonawczego		
	- wycięcie pod rury grzejnika c.o zakryć kartką maskującą w kolorze blatu, kratka powinna być łatwo demontowalna		
	- krawędź blatu wysunięta o 2-3 cm przed lico frontów i boku szafki		
	- krawędź przednia i boczne wykończona profilem stalowym lub aluminiowym		
	- spód blatu wystający poza obrys mebli - zaaluminowany, zabezpieczony przez nasiąkaniem wodą		
	- spód blatu ma posiadać szczelinę zabezpieczającą przed zaciekaniami		
OŚWIETLENIE	Podświetlenie taśmą LED w oprawie aluminiowej, mocowane do spodu szafek wiszących. Min 60 diód/m, jasność diody min 20lm/led, klasa IP min 44.		
WYMAGANIA	Dostarczone przez Wykonawcę meble muszą posiadać atest higieniczności E1 dotyczący płyt wiórowych laminowanych użytych w meblach wydany przez uprawnione do tego instytucje.		
	Okucia meblowe muszą spełniać wymagania norm: PN-EN 15939:2012, PN-EN 15338+A1:2010, PN-EN 15828:2011 lub równoważne		
	Przed przystąpieniem do realizacji, Wykonawca przedstawi do akceptacji Zamawiającego projekt wykonawczy zabudowy meblowej wraz z uwzględnieniem instalacji. Zamawiający zaakceptuje projekt lub wniesie do niego uwagi, które Wykonawca zobowiązany jest uwzględnić w projekcie wykonawczym.		
	Wybrany wykonawca dostarczy Zamawiającemu fabryczny próbnik oferowanych laminatów oraz kolorystyki lakierów, składający się z co najmniej 20 opcji kolorystycznych w tym kolory w odcieniach białym i szarym		
	Zamawiający wymaga aby na etapie uzgadniania projektu, Wykonawca przedstawił próbnik oferowanych uchwytów, składający się z co najmniej 10 różnych modeli uchwytów relingowych dwupunktowych, długości min. 20cm		
UWAGA	Rysunki i wymiary podane w zestawieniu mają charakter orientacyjny, przed realizacją zabudowy kuchennej wymiary należy pobrać z natury		

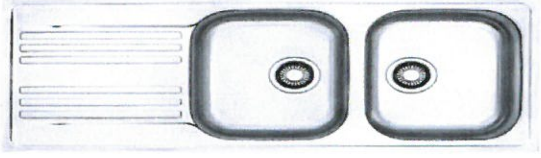ZL	RODZAJ ELEMENTU WYPOSAŻENIA	PRZYBLIŻONE WYMIARY [cm]		
	Pozycja 14 - Zlewozmywak dwukomorowy z ociekaczem	Dł	47-50	
		SZER	115-121	
		Gł	14-19	
CHARAKTERYSTYKA		PRZYKŁADOWE ROZWIĄZANIE		
OPIS	Zlewozmywak dwukomorowy z ociekaczem: - wpuszczany w blat, prostokątny - przelew w każdej komorze - korek z sitkiem (sitko z funkcją zamykania odpływu, możliwość wyjęcia sitka) - syfon - miejsce na montaż baterii - ociekacz położony po prawej stronie - minimalne wymiary komór 330x390mm			
MATERIAŁ	Stal szlachetna (szcztokowana), satynowy; odporna na powstawanie plam			
WYMAGANIA	Instrukcja obsługi w języku polskim			

BT	RODZAJ ELEMENTU WYPOSAŻENIA	PRZYBLIŻONE WYMIARY [cm]		
	Pozycja 15 - Bateria kuchenna	WYS	25	
		SZER		
		Gł		
CHARAKTERYSTYKA		PRZYKŁADOWE ROZWIĄZANIE		
OPIS	Bateria stojąca o nowoczesnym designie w kształcie litery U lub C z mieszaczem, jednouchwytowa, do zamontowania w zlewozmywaku, z perlatoorem - kolor chrom - wysokość min. 25cm - wysokość wypływu wody min. 20cm - zasięg wypływu wody min. 17cm - głowica ceramiczna			
WYMAGANIA	Instrukcja obsługi w języku polskim			

LD	RODZAJ ELEMENTU WYPOSAŻENIA	PRZYBLIŻONE WYMIARY [cm]		
	Pozycja 16 - Lodówka do zabudowy	WYS	min. 165	
		SZER	min. 55	
		Gł		
CHARAKTERYSTYKA		PRZYKŁADOWE ROZWIĄZANIE		
OPIS	Lodówka ma się mieścić w szafce o szer 65cm i maks. wys. 200cm - klasa energetyczna: min. A+ - pojemność użytkowa chłodziarki: min. 190 litrów - pojemność użytkowa zamrażarki: min. 50 litrów - min. jeden agregat oraz termostat - położenie zamrażarki: wewnątrz - poziom hałasu do 42 dB - minimalny czas utrzymania temperatury w przypadku braku zasilania min. 12 godzin - system automatycznego odszraniania (rozmrzania) chłodziarki			
Wymagania:	- min. 4 półki szklane w chłodziarce, min. 3 półki w drzwiach,			
WYMAGANIA	Instrukcja obsługi w języku polskim			

MC	RODZAJ ELEMENTU WYPOSAŻENIA	PRZYBLIŻONE WYMIARY [cm]		
	Pozycja 17 - Kuchenka mikrofalowa	WYS	27-32	
		SZER	47-51	
		Gł	35-40	
CHARAKTERYSTYKA		PRZYKŁADOWE ROZWIĄZANIE		
OPIS	Mikrofalówka wolnostojąca wymiarach: wys.min. 27cm, szer.min 47cm, - pojemność min 20 litrów - kolor srebrny lub czarny - sposób otwierania drzwi w lewo - funkcje podstawowe podgrzewanie, rozmrażanie, gotowanie - automatyczny dobór czasu podgrzewania, rozmrażania - sterowanie elektroniczne - moc mikrofal min. 800W - moc grilla min. 500W - średnica talerza obrotowego min 24 cm			

Funkcje dodatkowe:	- grill, zegar, sygnał dźwiękowy zakończenia pracy, szybki start, wyświetlacz LED, timer
Wypożyczenie:	- talerz obrotowy
WYMAGANIA	Instrukcja obsługi w języku polskim

ZM	RODZAJ ELEMENTU WYPOSAŻENIA	PRZYBLIŻONE WYMIARY [cm]			
	Pozycja 18 - Zmywarka do zabudowy	WYS	min. 80		
		SZER	min. 44		
		GŁ			
CHARAKTERYSTYKA		PRZYKŁADOWE ROZWIĄZANIE			
OPIS	Zmywarka musi się mieścić do zabudowy w szafce o szer 50cm i wys 84cm - panel zintegrowany (ukryty) - sterowanie elektroniczne - klasa energetyczna: min. A+ - klasa efektywności zmywania: A - klasa efektywności suszenia: A - poziom hałasu [dB]: maksimum 50 - pojemność [kpl.]: co najmniej 9 - zużycie wody [litr/cykl]: maksimum 10/1 - zużycie energii [kWh/cykl]: maksimum 0,82 kWh 1/2 wsadu: Tak (Automatyczny dobór wody do ilości naczyń) Funkcje: Opóźniony start: Max 5h Programy: Automatyczne wyłączenie po zakończeniu programu Inne: Co najmniej 5 programów tj. automatyczny, ekonomiczny (eco), szybki, mycie wstępne, skrócony Wskaźniki detergentów: braku soli, braku nabłyszczacza Koszyk na sztućce, wąż dopływowy z zabezpieczeniem przed zalaniem, wąż odpływowy				
WYMAGANIA	Instrukcja obsługi w języku polskim				

LED	RODZAJ ELEMENTU WYPOSAŻENIA	PRZYBLIŻONE WYMIARY [cm]			
	Pozycja 19 - Podświetlenie LED	Dł			
CHARAKTERYSTYKA		PRZYKŁADOWE ROZWIĄZANIE			
OPIS	1. Należy zamontować puszkę zewnętrzną natynkową min. PIO44 i włączyć się do istniejącego obwodu gniazd (połączyć z użyciem złączek samozaciskowych). 2. Przez sufit przejść z przewodem (3x2,5) i na jego końcu zamontować podwójne gniazdo natynkowe bryzgoszczelne z bolcem uziemiającym (Gniazdo hermetyczne 2-krotne z/u 16A IP44) do zasilania zasilacza 12V 3. Przy montażu szafki przewidzieć dystans między ścianą a "plecami" mebli na prowadzenie okablowania do podłączenia oświetlenia.				

TS	RODZAJ ELEMENTU WYPOSAŻENIA	PRZYBLIŻONE WYMIARY [cm]			
	Pozycja 20 - Taboret ze schowkiem	WYS	40-50		
		SZER	38-50		
		GŁ	39-50		
CHARAKTERYSTYKA		PRZYKŁADOWE ROZWIĄZANIE			
OPIS	Taboret o prostym kształcie i stabilnej, wytrzymałej konstrukcji, służący do wchodzenia w celu uzyskania dostępu do górnych szafek i półek - nogi lekko skierowane na zewnątrz konstrukcji - kolor szary RAL 7036 lub zbliżony lub biały - materiał lite drewno lub polipropylen				
WYMAGANIA	Stabilna i wytrzymała konstrukcja przenosząca obciążenie do 100kg. Waga elementu do 5 kg.				

RODZAJ ELEMENTU WYPOSAŻENIA


WP - Wieszak na ściereczkę podwójny na drzwiczki



Stal nierdzewna, wykończenie matowe, długość min. 20 cm

RODZAJ ELEMENTU WYPOSAŻENIA

SK- Suszarka kuchenna

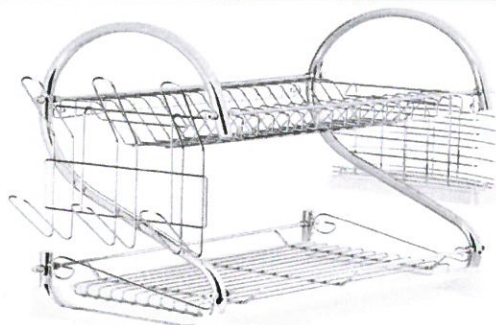

Stal nierdzewna lub drut chromowany; dwa poziomy z czego jeden na talerze; ociekacz na sztućce i szklanki; tacka plastikowa biała, szara lub czarna; długość min. 45 cm, szerokość min. 25 cm

RODZAJ ELEMENTU WYPOSAŻENIA

SRP - Stojak na ręcznik papierowy



Stal nierdzewna, uchwyt umożliwiający odrywanie papieru, wysokość min. 30 cm



„ECI ŁÓDŹ - MIASTO KULTURY” W ŁÓDZI
Instytucja współprowadzona przez Miasto Łódź
oraz Ministra Kultury i Dziedzictwa Narodowego

ul. Targowa 1/3 t: 42 233 50 55
90 - 022 Łódź f: 42 233 50 58

REGON: 100522238 www.ecilodz.pl
NIP: 725 197 27 44 biuro@ecilodz.pl





Fundusze Europejskie
Infrastruktura i Środowisko

Ministerstwo Kultury i Dziedzictwa Narodowego

Unia Europejska
Europejski Fundusz Rozwoju Regionalnego



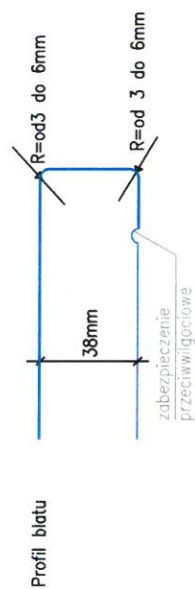

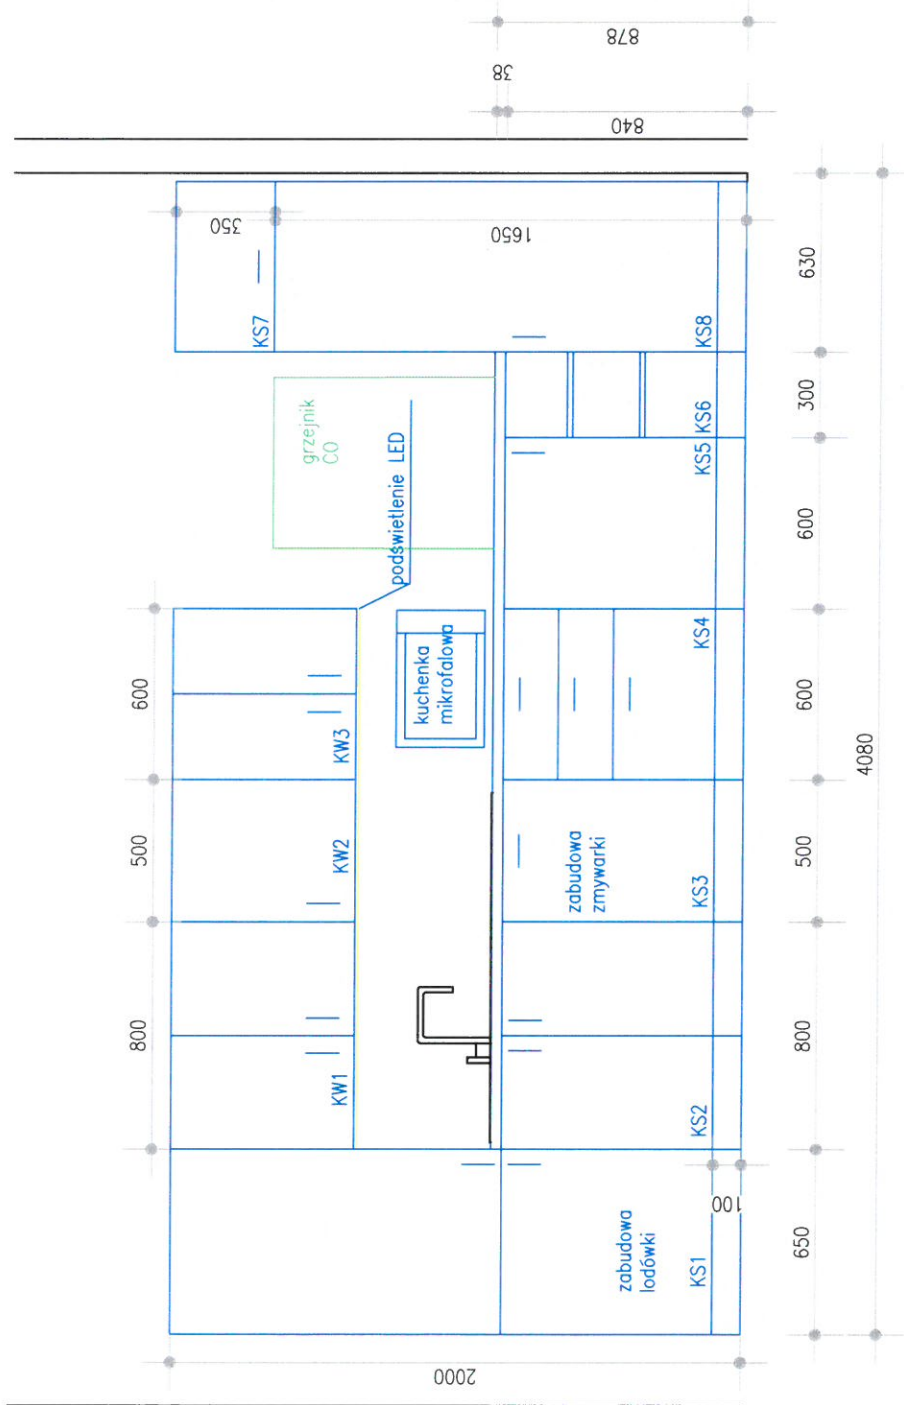

Obiekt:	Budynek N3	Skala:	1:20
Tytuł rysunku:	Widok zabudowy	Data:	06.2017
Rys.:	K. Wilczyńska	Nr rysunku:	
dostawa mebli kuchennych z wyposażeniem		R2	