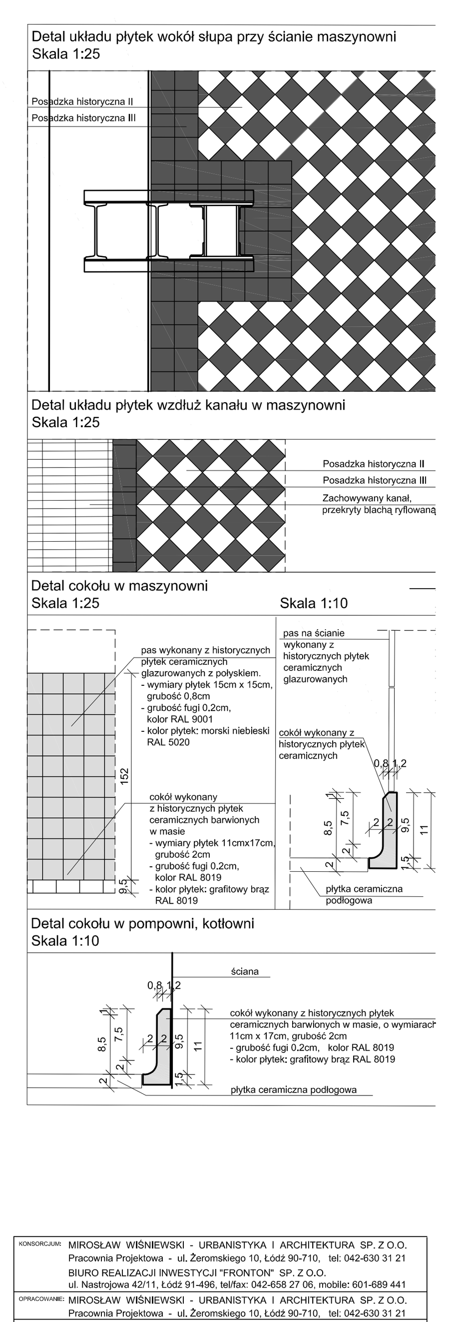

Rewizja C - 12.10.2011 r. - uaktualnienie ścian Maszynowni,Kotłowni oraz płd. ściany Pompowni, wnętrza Maszynowni na podstawie pomiarów geodezyjnych, nowa konstrukcja Pompowni, lokalizacja pomp, zakres rozbiórki kotłów

Rewizja D - 23.11.2011 - zmiana szerokości i wybicie nowego przejścia z Pompowni do Kotłowni

Rewizja E - 07.05.2013 - ściana północna Pompowni, aranżacja otoczenia schodów do Konwojera w Kotłowni, zmiany w toaletach w Kotłowni, trasy kabli pod posadzkami w Maszynowni, puszki pod instalaacje w Maszynowni i Kotłowni, aranżacja szatni, sklepu i baru kawowego w Kotłowni, schodki na podwyższenie Kanału Wodnego w Maszynowni

KONSORCJUM:	MIROSŁAW WIŚNIEWSKI - URBANISTYKA I ARCHITEKTURA SP. Z O.O. Pracownia Projektowa - ul. Żeromskiego 10, Łódź 90-710, tel: 042-630 31 21 BIURO REALIZACJI INWESTYCJI "FRONTON" SP. Z O.O. ul. Nastrojowa 42/11, Łódź 91-496, tel/fax: 042-658 27 06, mobile: 601-689 441		
OPRACOWANIE:	MIROSŁAW WIŚNIEWSKI - URBANISTYKA I ARCHITEKTURA SP. Z O.O. Pracownia Projektowa - ul. Żeromskiego 10, Łódź 90-710, tel: 042-630 31 21		
INWESTYCJA:	REWITALIZACJA EC-1 I JEJ ADAPTACJA NA CELE KULTURALNO - ARTYSTYCZNE		
OBIEKT:	MUZEUM TECHNIKI, Z USŁUGAMI - W ŁODZI PRZY UL. TARGOWEJ 1/3 (DZ. NR NR 180/13, 180/28, 180/30, 183/3 - OBRĘB S-6)		
NAZWA PROJEKTU:	TOM I - PROJEKT REWITALIZOWANEJ CZĘŚCI EC-1 ZACHÓD. BUDYNKI: KOTŁOWNI, POMPOWNI, MASZYNOWNI, ZMIĘKCZALNI I CHŁODNI CZĘŚĆ 1.1 - ARCHITEKTURA - KOTŁOWNIA,POMPOWNIA CZĘŚĆ 1.2 - ARCHITEKTURA - MASZYNOWNIA		NR PROJEKTU: **EC-1/PW/M/tl.1.1_K_P** **EC-1/PW/M/tl.1.2_M**
NAZWA RYSUNKU:	**RZUT POZIOMU ±0,00**		NR RYSUNKU: **1** REWIZJA E
FAZA OPRAC.:	**PROJEKT WYKONAWCZY**	DATA: 07.05.2013	SKALA: 1:50
PROJEKTANT:	dr inż. arch. Mirosław Wiśniewski	upr. nr 79/80/WMŁ, spec. architektoniczna	
ZESPÓŁ:	mgr inż. architekci: Magdalena Wiśniewska, Wojciech Pardała, Monika Bachmańska, Anna Woźnicka, Agnieszka Czyrznikowska, arch. Wiktor Wróblewski		
SPRAWDZAJĄCY:	mgr inż. arch. Jan Gorgul	upr. nr 319/80/WMŁ, spec. architektoniczna	