


REGAŁ SKLEPOWY-PŁYTA  
MEBLOWA LAMINOWANA 18MM  
KOLOR V3057VL-SZARY LAWĄ

-ILOŚĆ 8SZT.

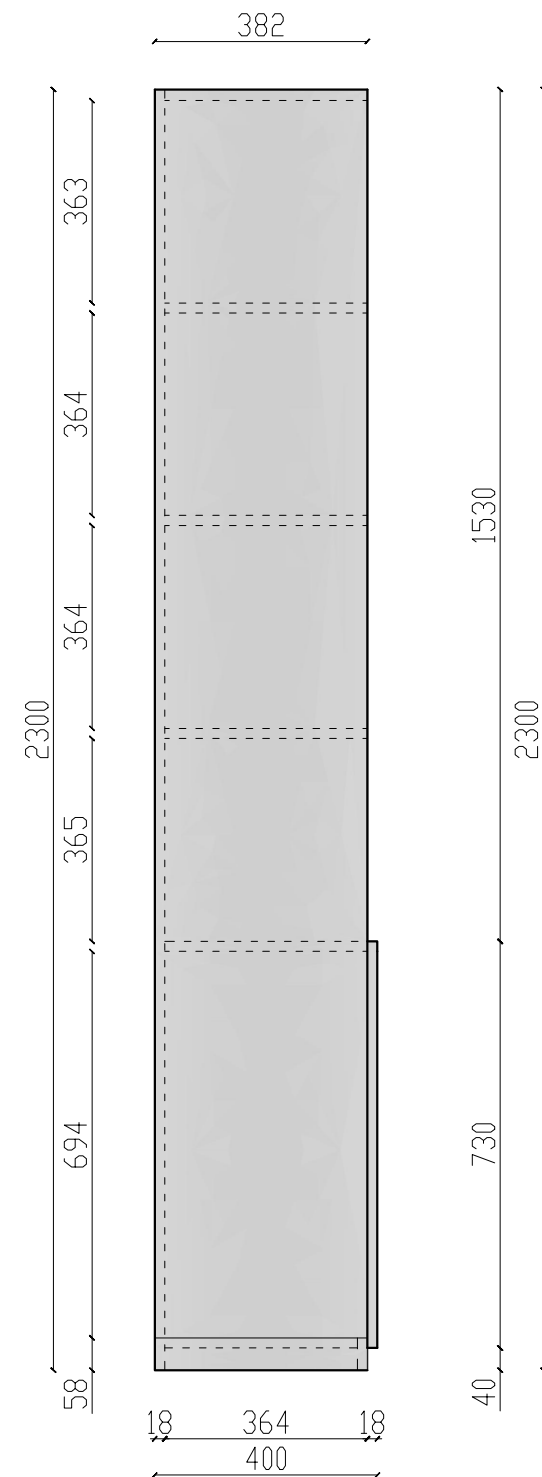

PROJEKT:	TECHNICZNY WYSTAWY POLSKIEJ W RAMACH WYSTAWY LEONARDO DA VINCI			
ADRES INWESTYCJI:	„EC1 ŁÓDŹ –MIASTO KULTURY” W ŁÓDZI 90-022 Łódź, ul. Targowa 1/3			
INWESTOR:	„EC1 ŁÓDŹ –MIASTO KULTURY” W ŁÓDZI			
FAZA:	PROJEKT TECHNICZNY			
BRANŻA:	ARCHITEKTURA			
RYSunEK:	REGAŁ SKLEPOWY– 160X51X230CM			
PROJEKTANT:	TOMASZ WÓJCIK UL. ZAKOPIAŃSKA 2B/55 KRAKÓW T.501148481 wojcikkemot@gmail.com  PAWEŁ KUTWIN UL. RYDLÓWKA 31/4 KRAKÓW T.602357700 kutwin@op.pl			
		FORMAT A3	s.21	NUMER RE-1 DATA 05.2017