


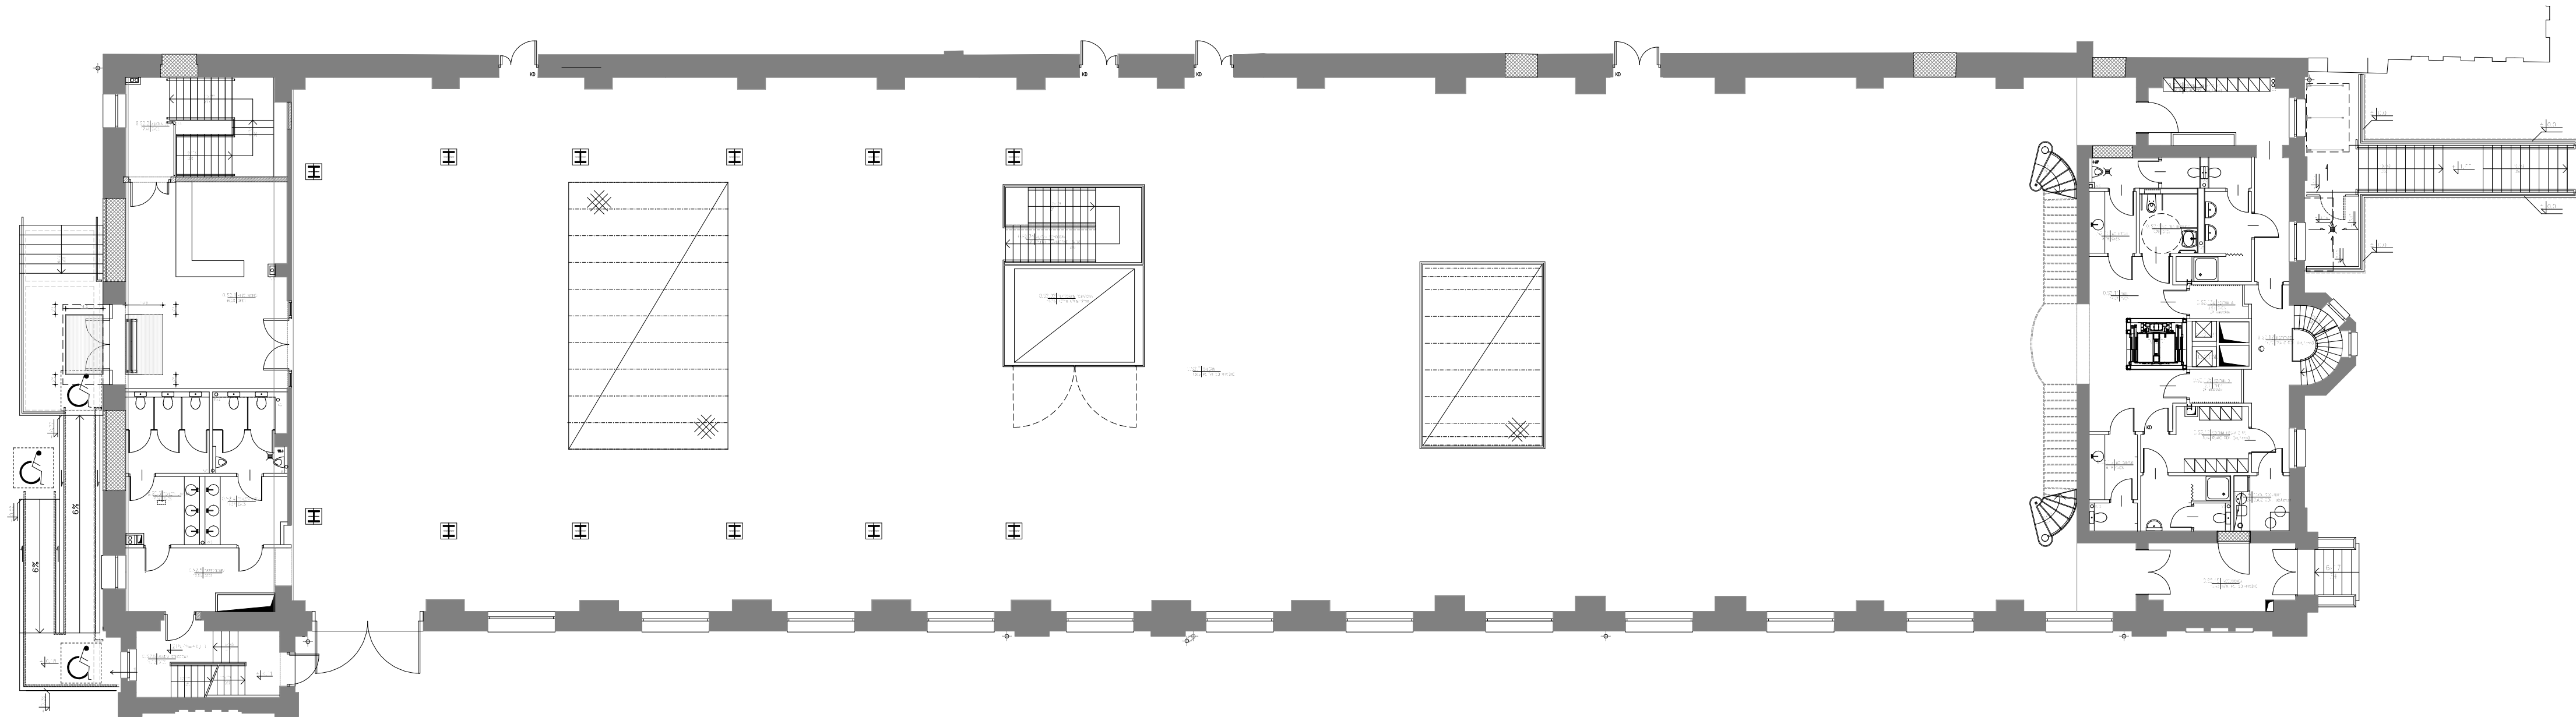

RZUT PARTERU S2