


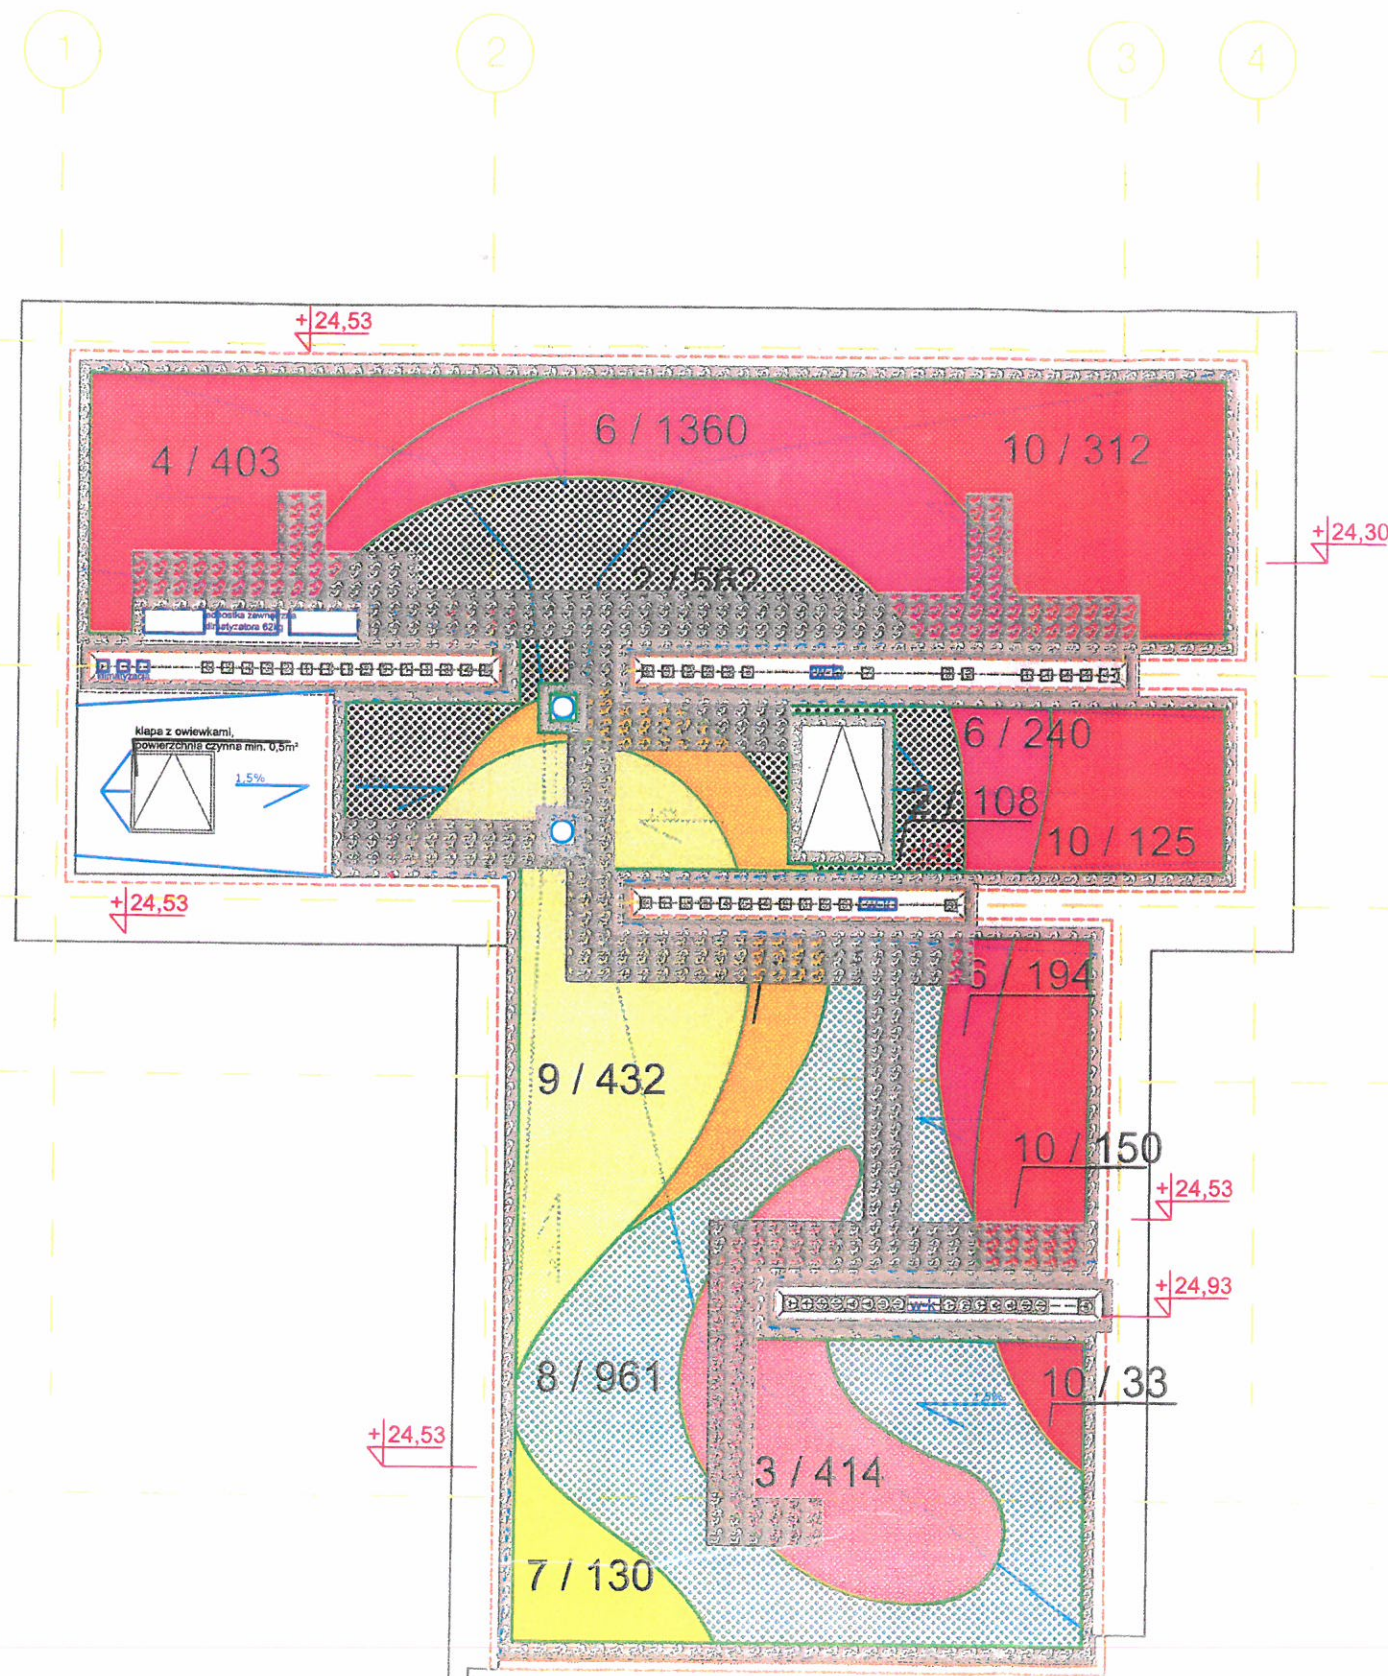


WYKAZ PROJEKTOWANYCH ROŚLIN:

1. Rozchodnik ostry / *Sedum acre* (36 szt./m²) - 0 szt.
2. Rojnik murowy / *Sempervivum tectorum* (36 szt./m²) - 670 szt.
3. Goździk kartuzek / *Dianthus cartusianorum* (36 szt./m²) - 414 szt.
4. Goździk kropkowany / *Dianthus deltoides* (36 szt./m²) - 403 szt.
5. Pięciornik wiosenny / *Potentilla verna* (25 szt./m²) - 155 szt.
6. Macierzanka piaskowa / *Thymus serpyllum* (100szt./m²) - 1794 szt.
7. Smagliczka skalna / *Alyssum saxatile* (35 szt./m²) - 130 szt.
8. Rozchodnik biały / *sedum album* (36 szt./m²) - 961 szt.
9. Gęsiówka kaukaska / *Arabis alpina* (25szt./m²) - 432 szt.
10. Skalnica Arendsza / *Saxifraga arendsii* (25 szt./m²) - 620 szt.

LEGENDA

PROJEKT ZIELENI

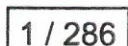-  PROJEKTOWANE GRUPY ROŚLIN EKSTENSYWNYCH
-  PROJEKTOWANE NAWIERZCHNIE ŻWIROWE
-  1 / 286 OZNACZENIE ROŚLINY / ILOŚĆ SZT.

WYKONAWCA		33-300 Nowy Sącz ul. Żółkiewskiego 5
INWESTOR		Miasto Łódź - Urząd Miasta Łódź
OBIEKT		90-029 Łódź ul. Piotrowska 104
BRANŻA		Rewitalizacja EC-1 i jej adaptacja na cele kulturalno - artystyczne
FAZA		ZIELEŃ
PROJEKT WARSZTATOWY		
TREŚĆ RYSUNKU		PROJEKT NASADZEŃ NA DACHACH ZIELONYCH
SKALA		1:100
WYKONAŁ	nr uprawnień	PODPIS
mgr inż. Włodzimierz Lupa	NOT/SITO 1000/03	
nazwa pliku	DATA	NR RYS.
	IV.2013	02