


LOKALIZACJA WYSPY GASTRONOMICZNEJ EC1 Wschód , budynek N, poziom 0

x2 - gniazda elektryczne
hermetyczne szt. 2

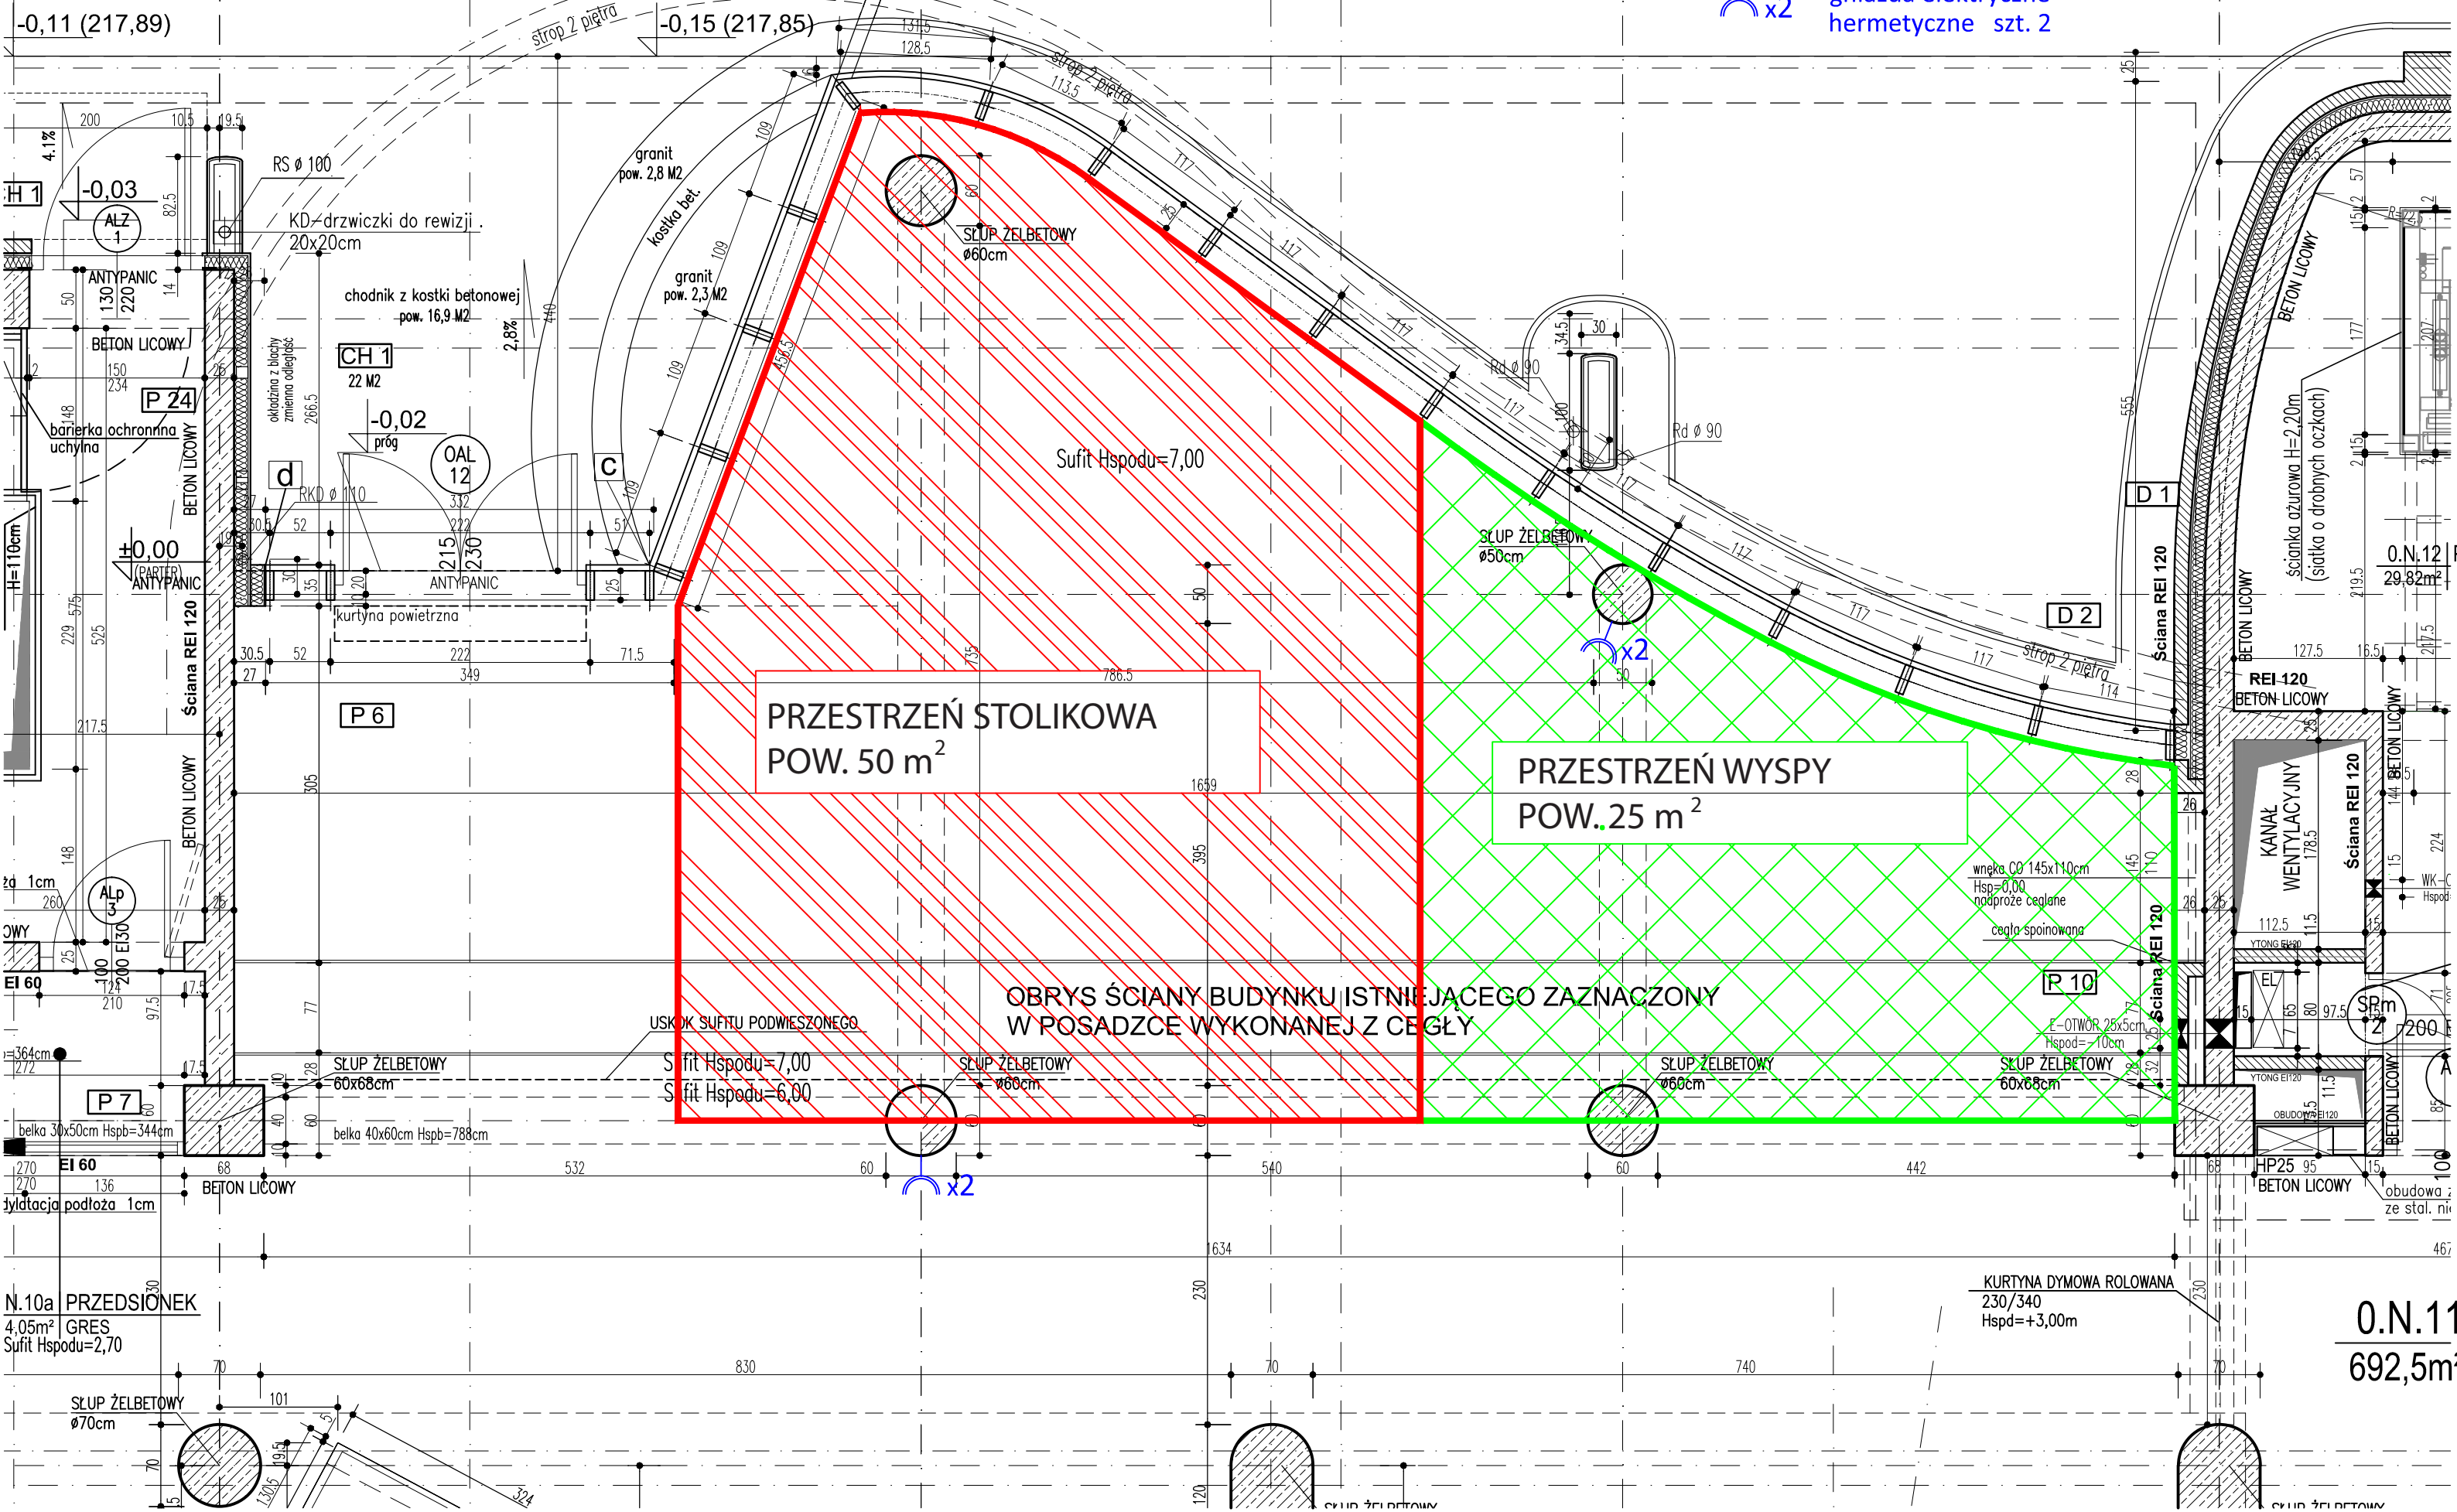

0.N.11
692,5m