


KOTŁOWNIA, POMPOWNA, MASZYNOWNIA, ZMIĘKCZALNIA, CHŁODNIA - RZUT POZ. 0,00
INSTALACJA WYSOKOCIŚNIENIOWEJ MGŁY WODNEJ SKALA 1:100

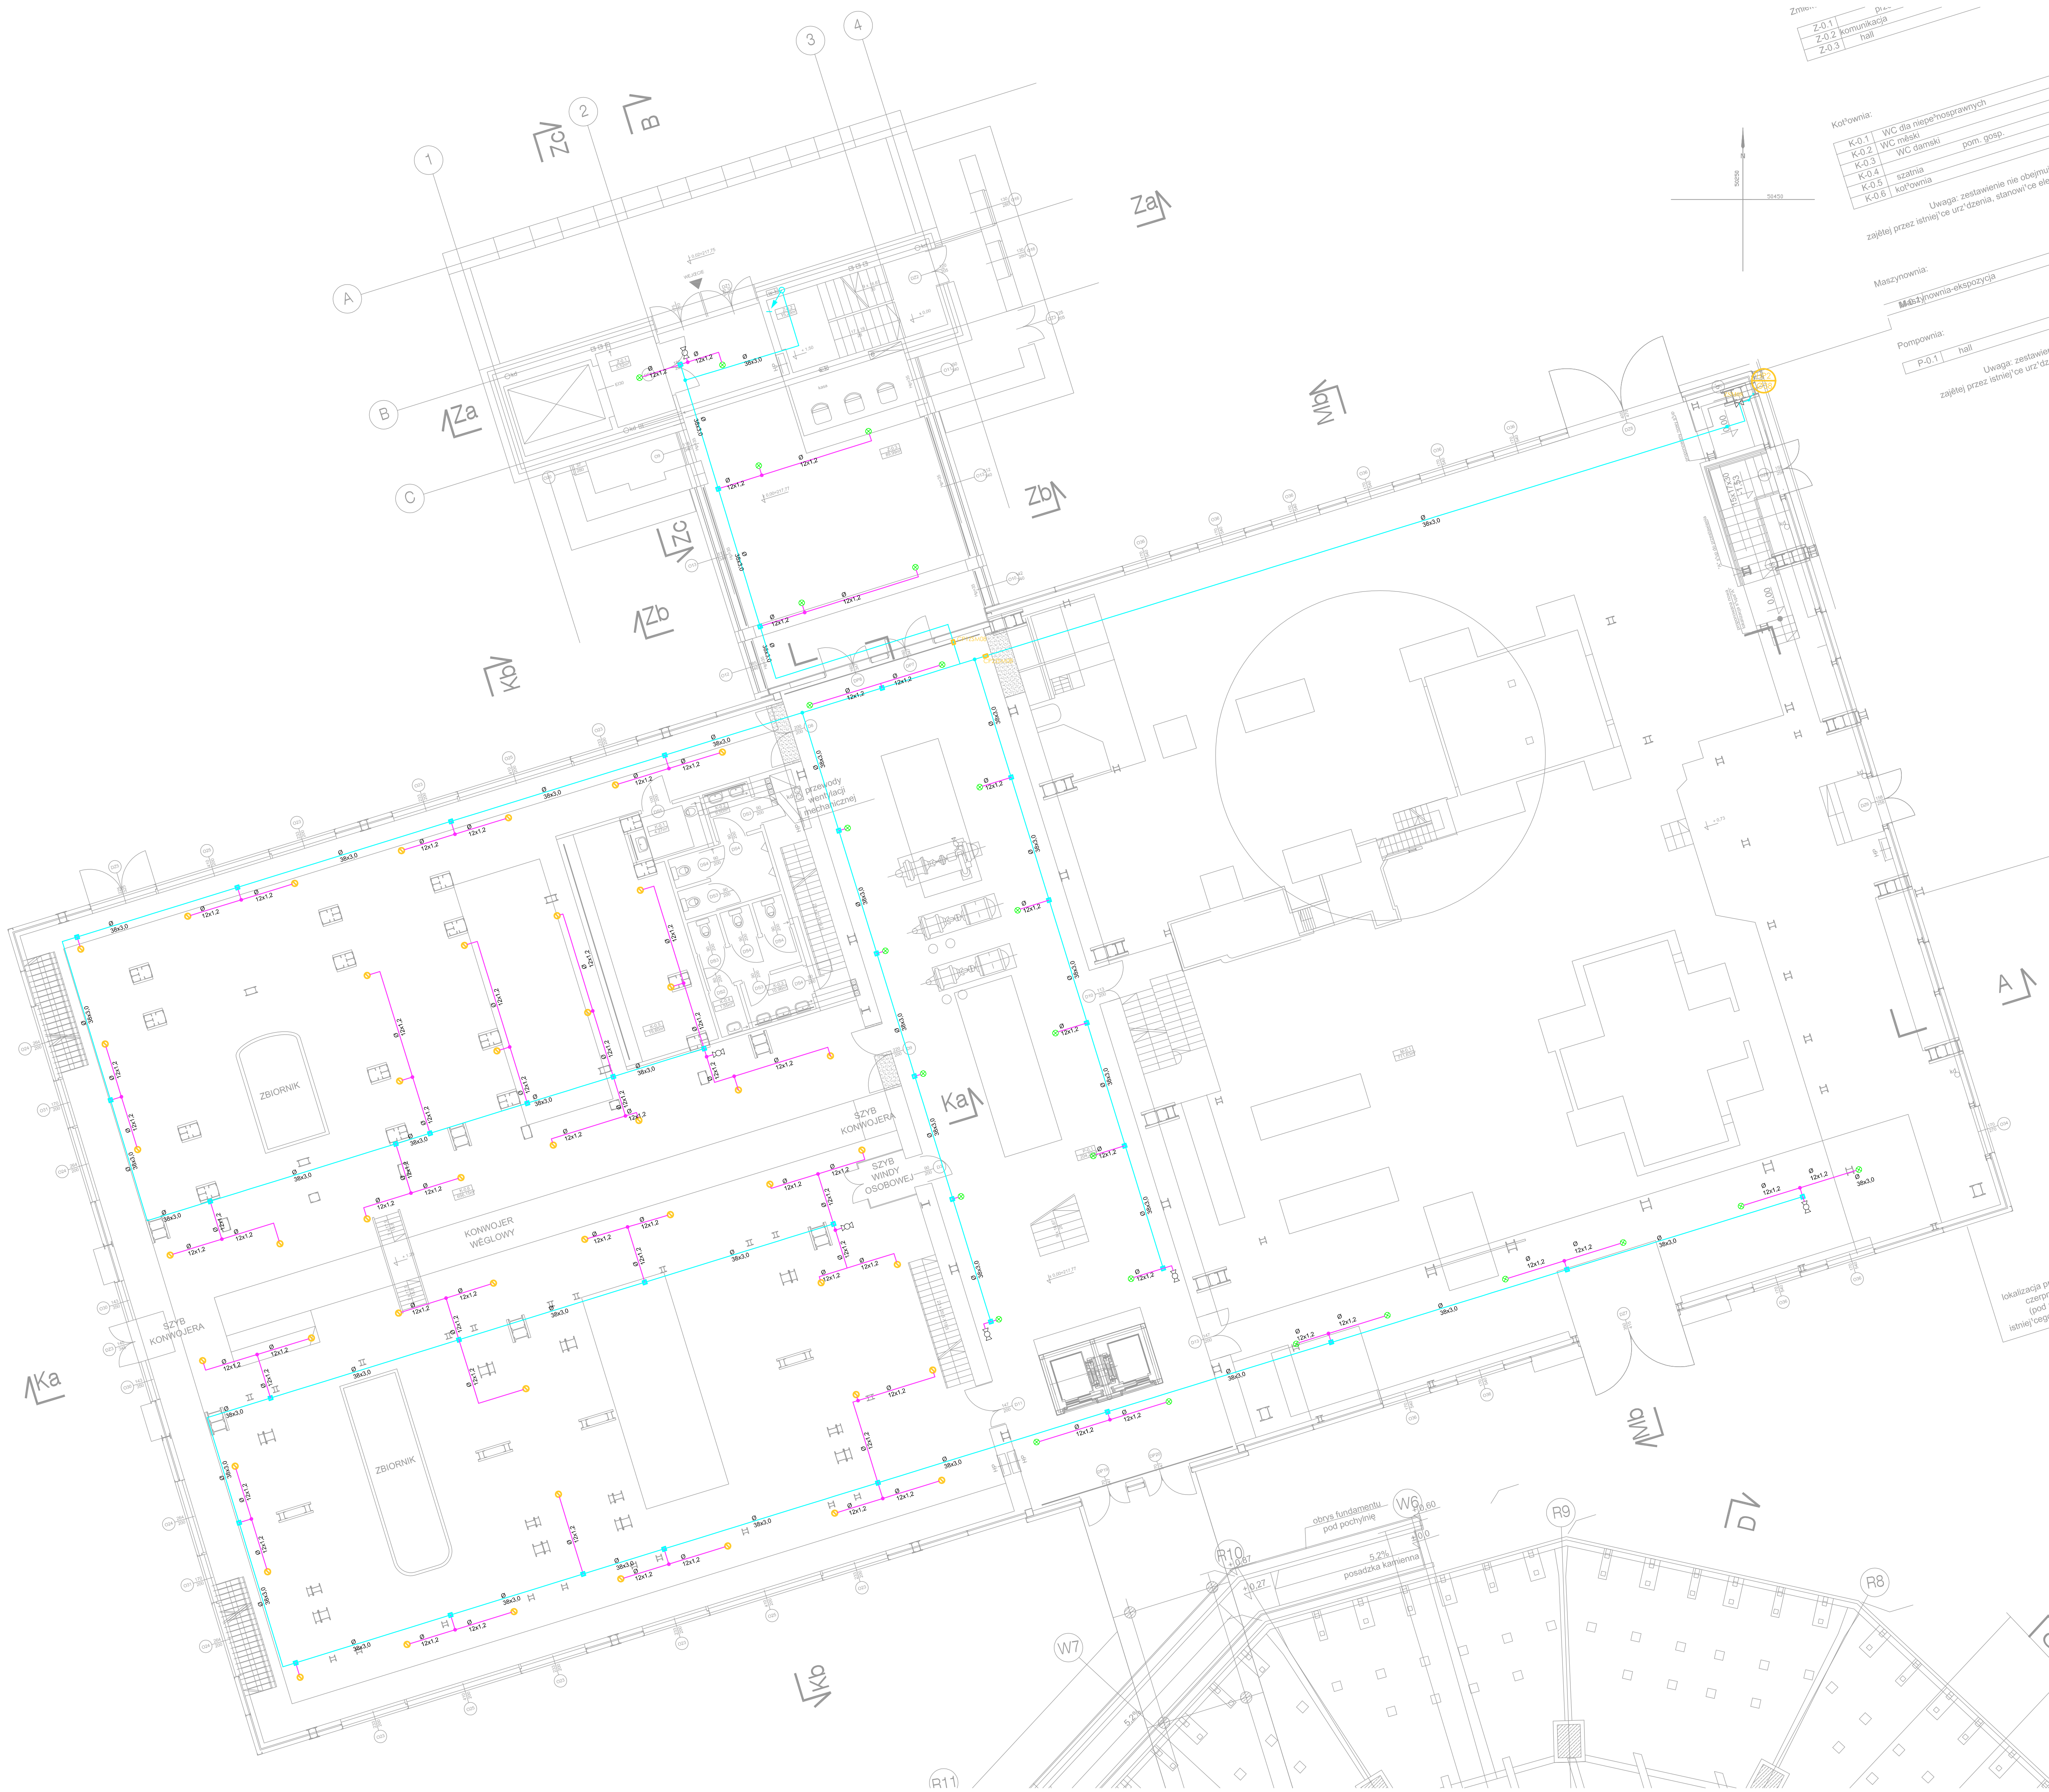

Z.0.1	plac
Z.0.2	komunikacja
Z.0.3	hall

Kotłownia:	
K-0.1	WC dla niepełnosprawnych
K-0.2	WC męski
K-0.3	WC damski
K-0.4	WC gosp.
K-0.5	szatnia
K-0.6	kotłownia

Uwaga: zestawienie nie obejmuje zajętej przez istniejącą urz. dzia. stanowiąc. ele.

Maszynownia:	
M-0.1	maszynownia ekspozycyjna

Pomownia:	
P-0.1	hall

Uwaga: zestawienie nie obejmuje zajętej przez istniejącą urz. dzia. stanowiąc. ele.

SYMBOLS:	
Tryskacze mgłowe:	
○	1N 1MC 6MB 100B
○	C10
○	1N 1MC 6MB 100B
○	5N 1MC 8MC 10RA
○	C20
○	Czułnik przepływu
○	Trójnik
○	Pion
○	Zawór sekcyjny
○	Blok dystrybucyjny
○	Zawór kulowy spustowo - testowy
○	Redukcja

RUROCIĄGI ZE STALI NIERDZEWNEJ	
—	Ø12x1,2
—	Ø25x2,0
—	Ø30x2,5
—	Ø38x3,0

ARCHITEKTURA PROJEKTOWA	MIROSLAW WISNIEWSKI - URBANISTYKA I ARCHITEKTURA SP. Z O.O. Pracownia Projektowa - ul. Żeromskiego 10, Łódź 90-710, tel: 042-630 31 21 BIURO REALIZACJI INWESTYCJI "PROTOKOL" SP. Z O.O. ul. Nastrojowa 42/11, Łódź 91-496, tel/fax: 042-658 27 06, mobil: 601-689 441
INWESTYTOR	"ISAN" Biuro Projektowo-Usługowe, ul. Granitowa 11/16, 93-521 Łódź
OPRACOWANIE	REWITALIZACJA EC-1 I JEJ ADAPTACJA NA CELE KULTURALNO-ARTYSTYCZNE
OBIEKT	MUZEUM TECHNIKI Z USŁUGAMI - W ŁÓDZI PRZY UL. TARGOWEJ 1/3 (DZ. NR NR 180/13, 180/28, 180/30, 180/31 - OBRĘB 8-6)
NAZWA PROJEKTU	TOM I - PROJEKT REWITALIZOWANEJ CZĘŚCI EC-1 ZACHOW. BUDYNÓW KOTŁOWNI, POMPOWNI, MASZYNOWNI, ZMIĘKCZALNI I CHŁODNI
NAZWA WYKONANIA	INSTALACJA WYSOKOCIŚNIENIOWEJ MGŁY WODNEJ RZUT POZIOMY 0,00
FAZA OPAC	PROJEKT WYKONAWCZY
PROJEKTANT	tech. Piotr Karłowicz
REDAKTOR	
OPRACOWANIE	mgr inż. Izabela Drobnik-Kamińska
DATA	04.2009
SKALA	1:100