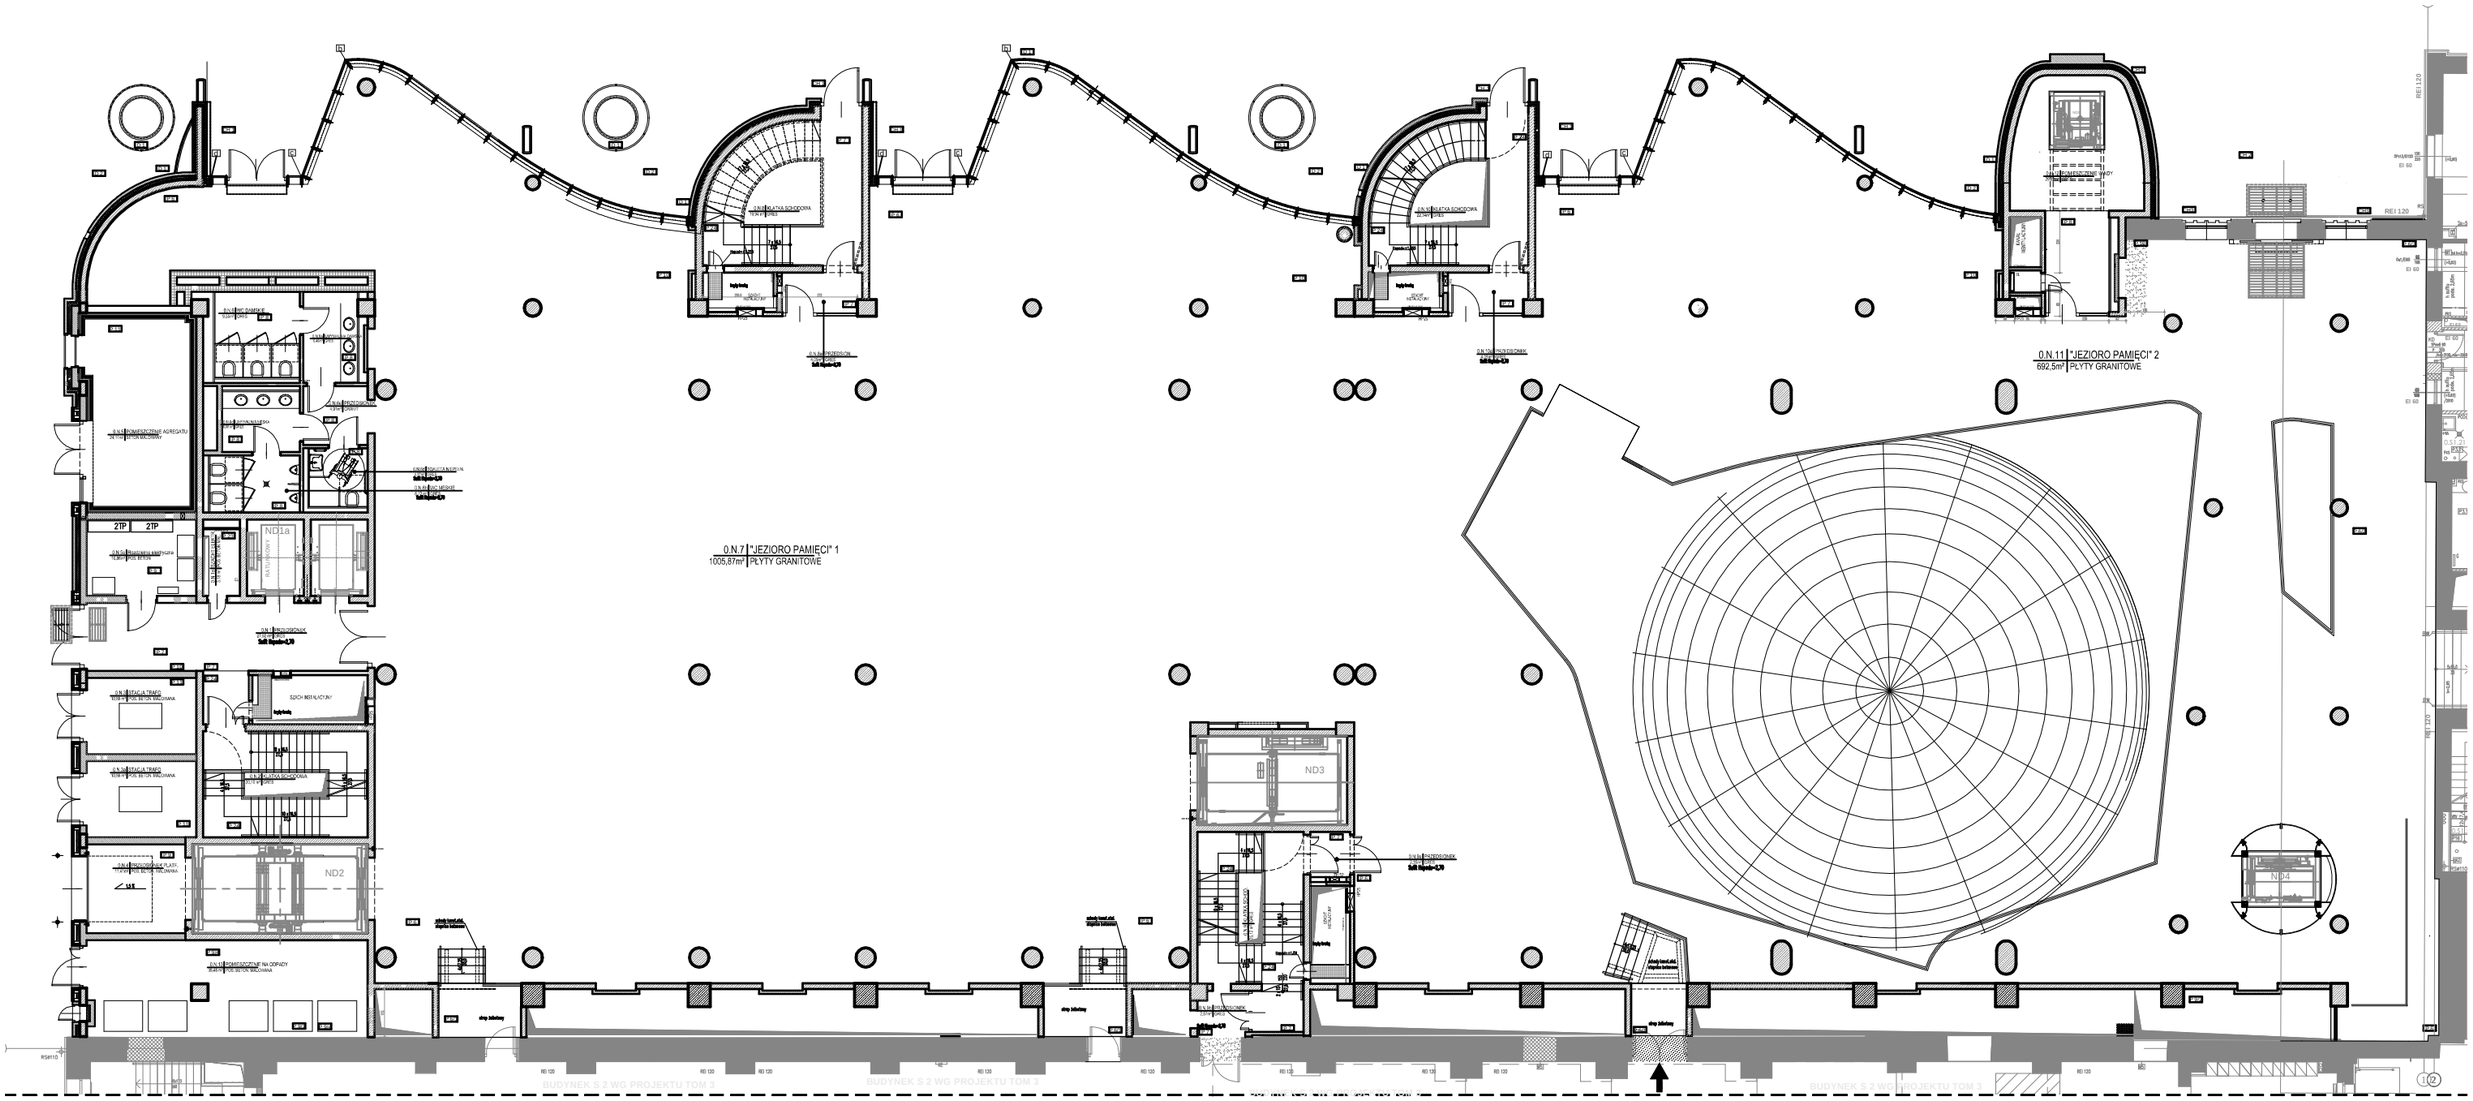

RZUT PARTERU N