


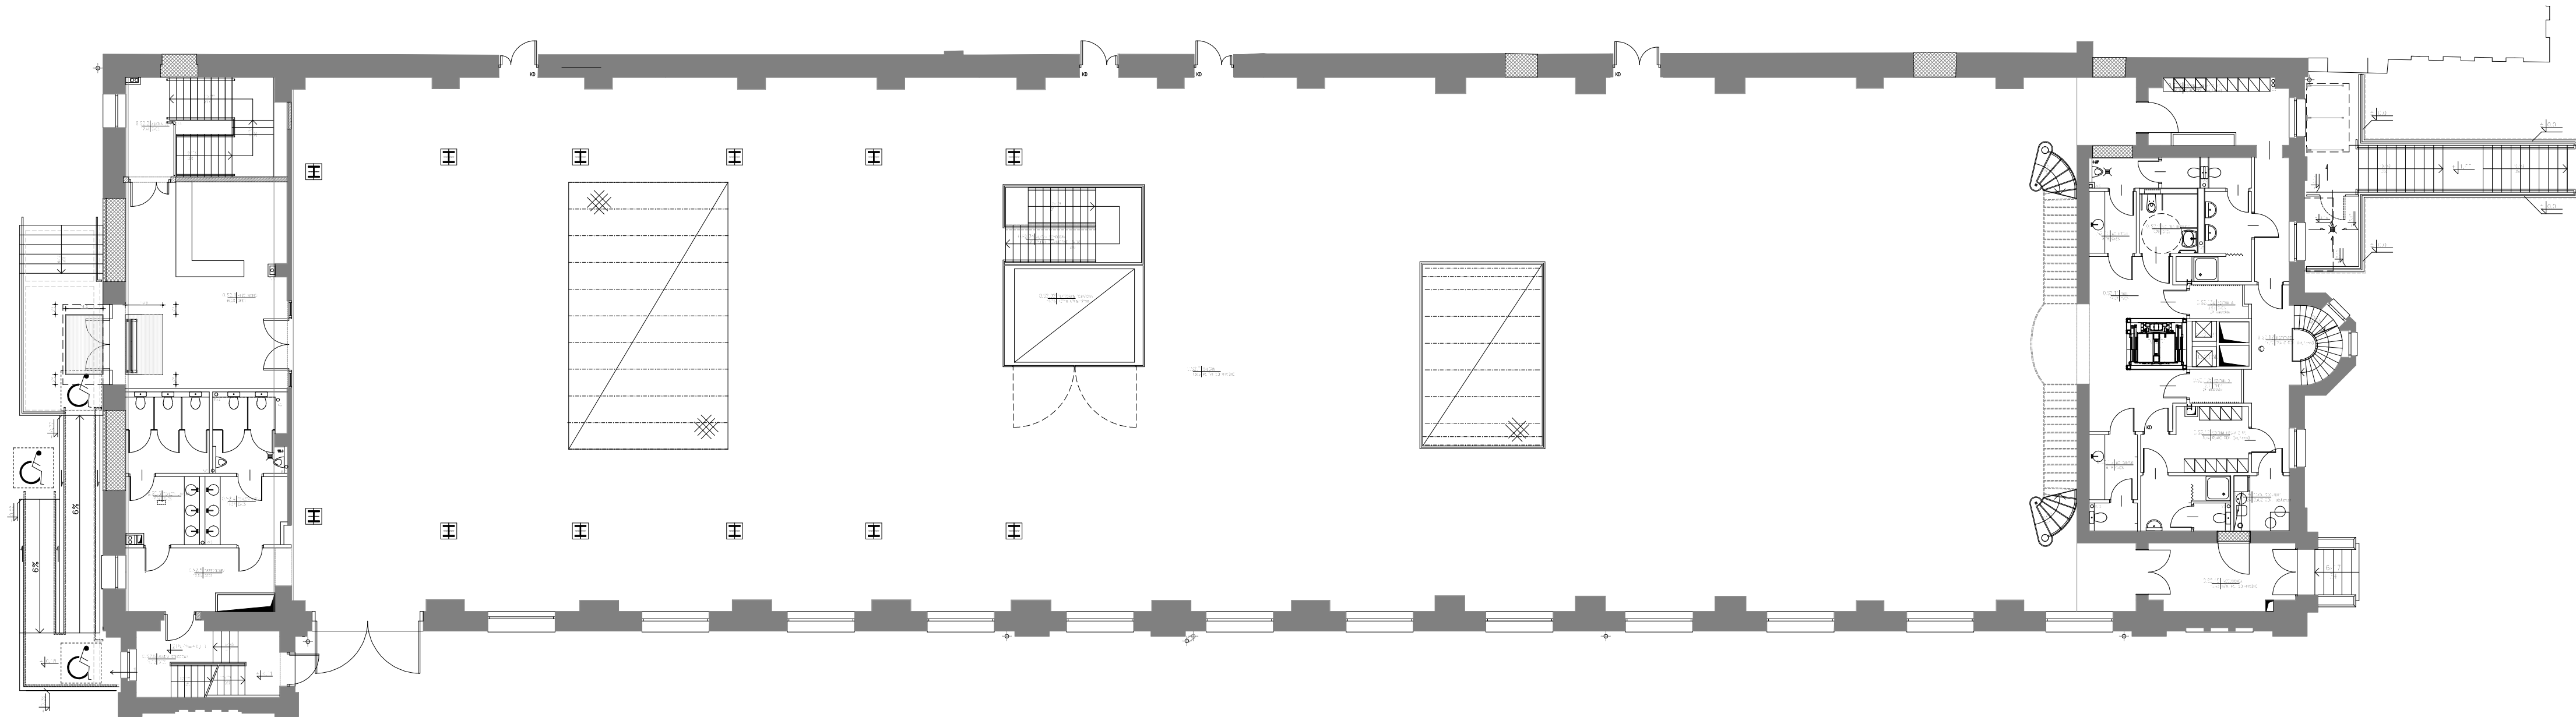

**RZUT PARTERU S2**