


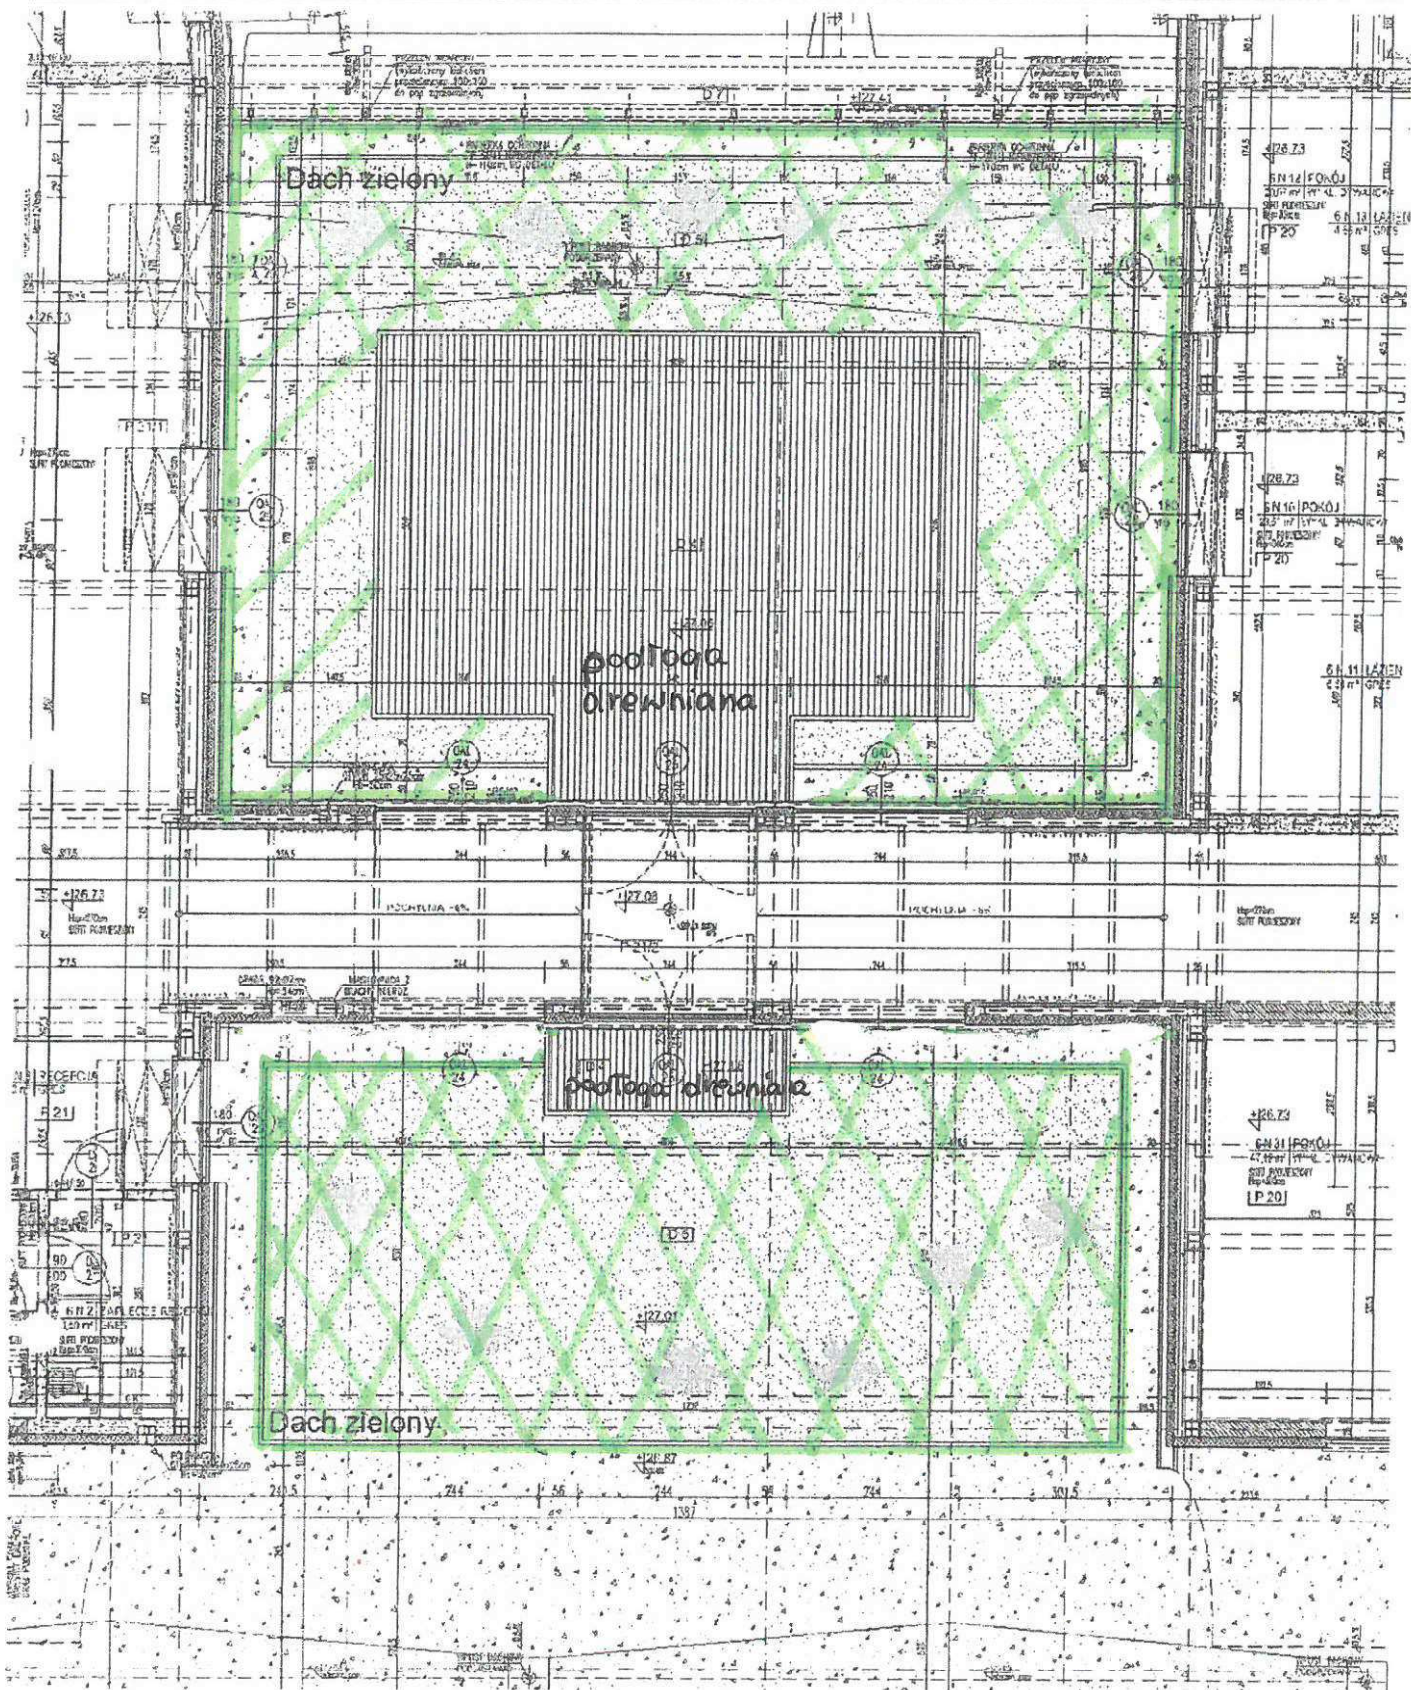

PROJEKT ZAGOSPODAROWANIA "DACHU ZIELONEGO"

EC-1

Drogi i Ogrody Sp. z o.o. 31-205 Łódź ul. Aleksandrowska 67/93
Tel. 48 606-910-340; 48 698-22-32-32
e-mail: biuro.drogi@hotmail.com www.drogiogrody.pl

Drogi i Ogrody®





6 sat pnczy do dośrodkienia

Wszystkie styki budynków istniejących i projektowanych wykończyć obróbką blacharską - szczegóły wg rys. detalu DT_N_sc1

52 186 / 1

S14

564

871,5

958

871,5

ZIĄŁKI Z SĄSIĄDEM

S2

45

Konstrukcja stropu przelaz - chodzący Szczęgół patrz uwaga nr 3.

1900,5

3,5

puszka rewizyjna

przejście instalacji w-k przez ścianę nad fundamentem. Szczęgół patrz uwaga nr 4.



































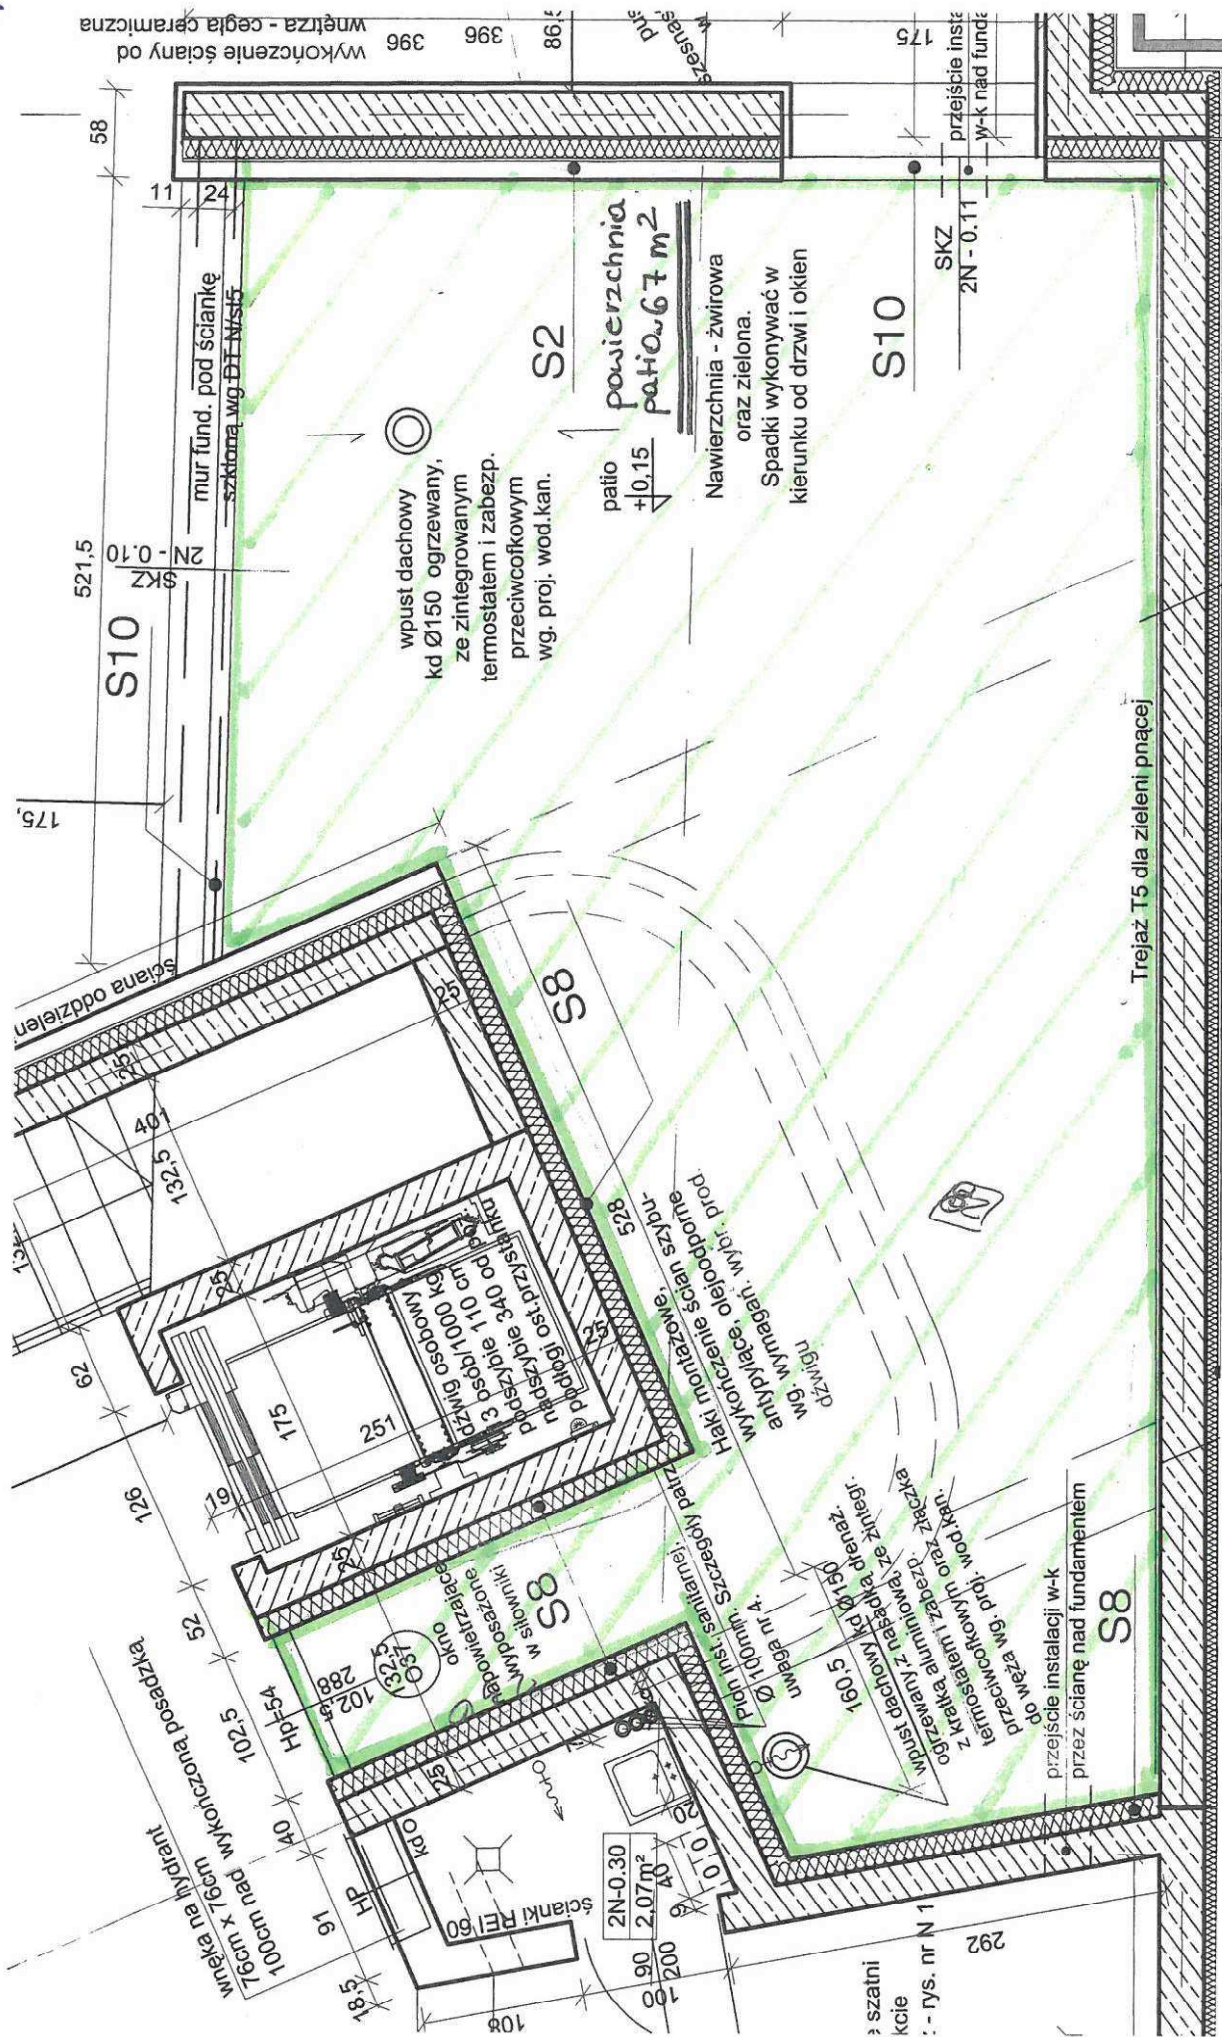

80 miejsc
2N-0.13
210,20/234,90m²
gładz cem.

mur fund. pod ściankę szkloną wg DT NIC2

Wszystkie styki budynków istniejących i projektowanych wykończyć obróbką blacharską - szczegóły wg rys. detalu DT_N_sci

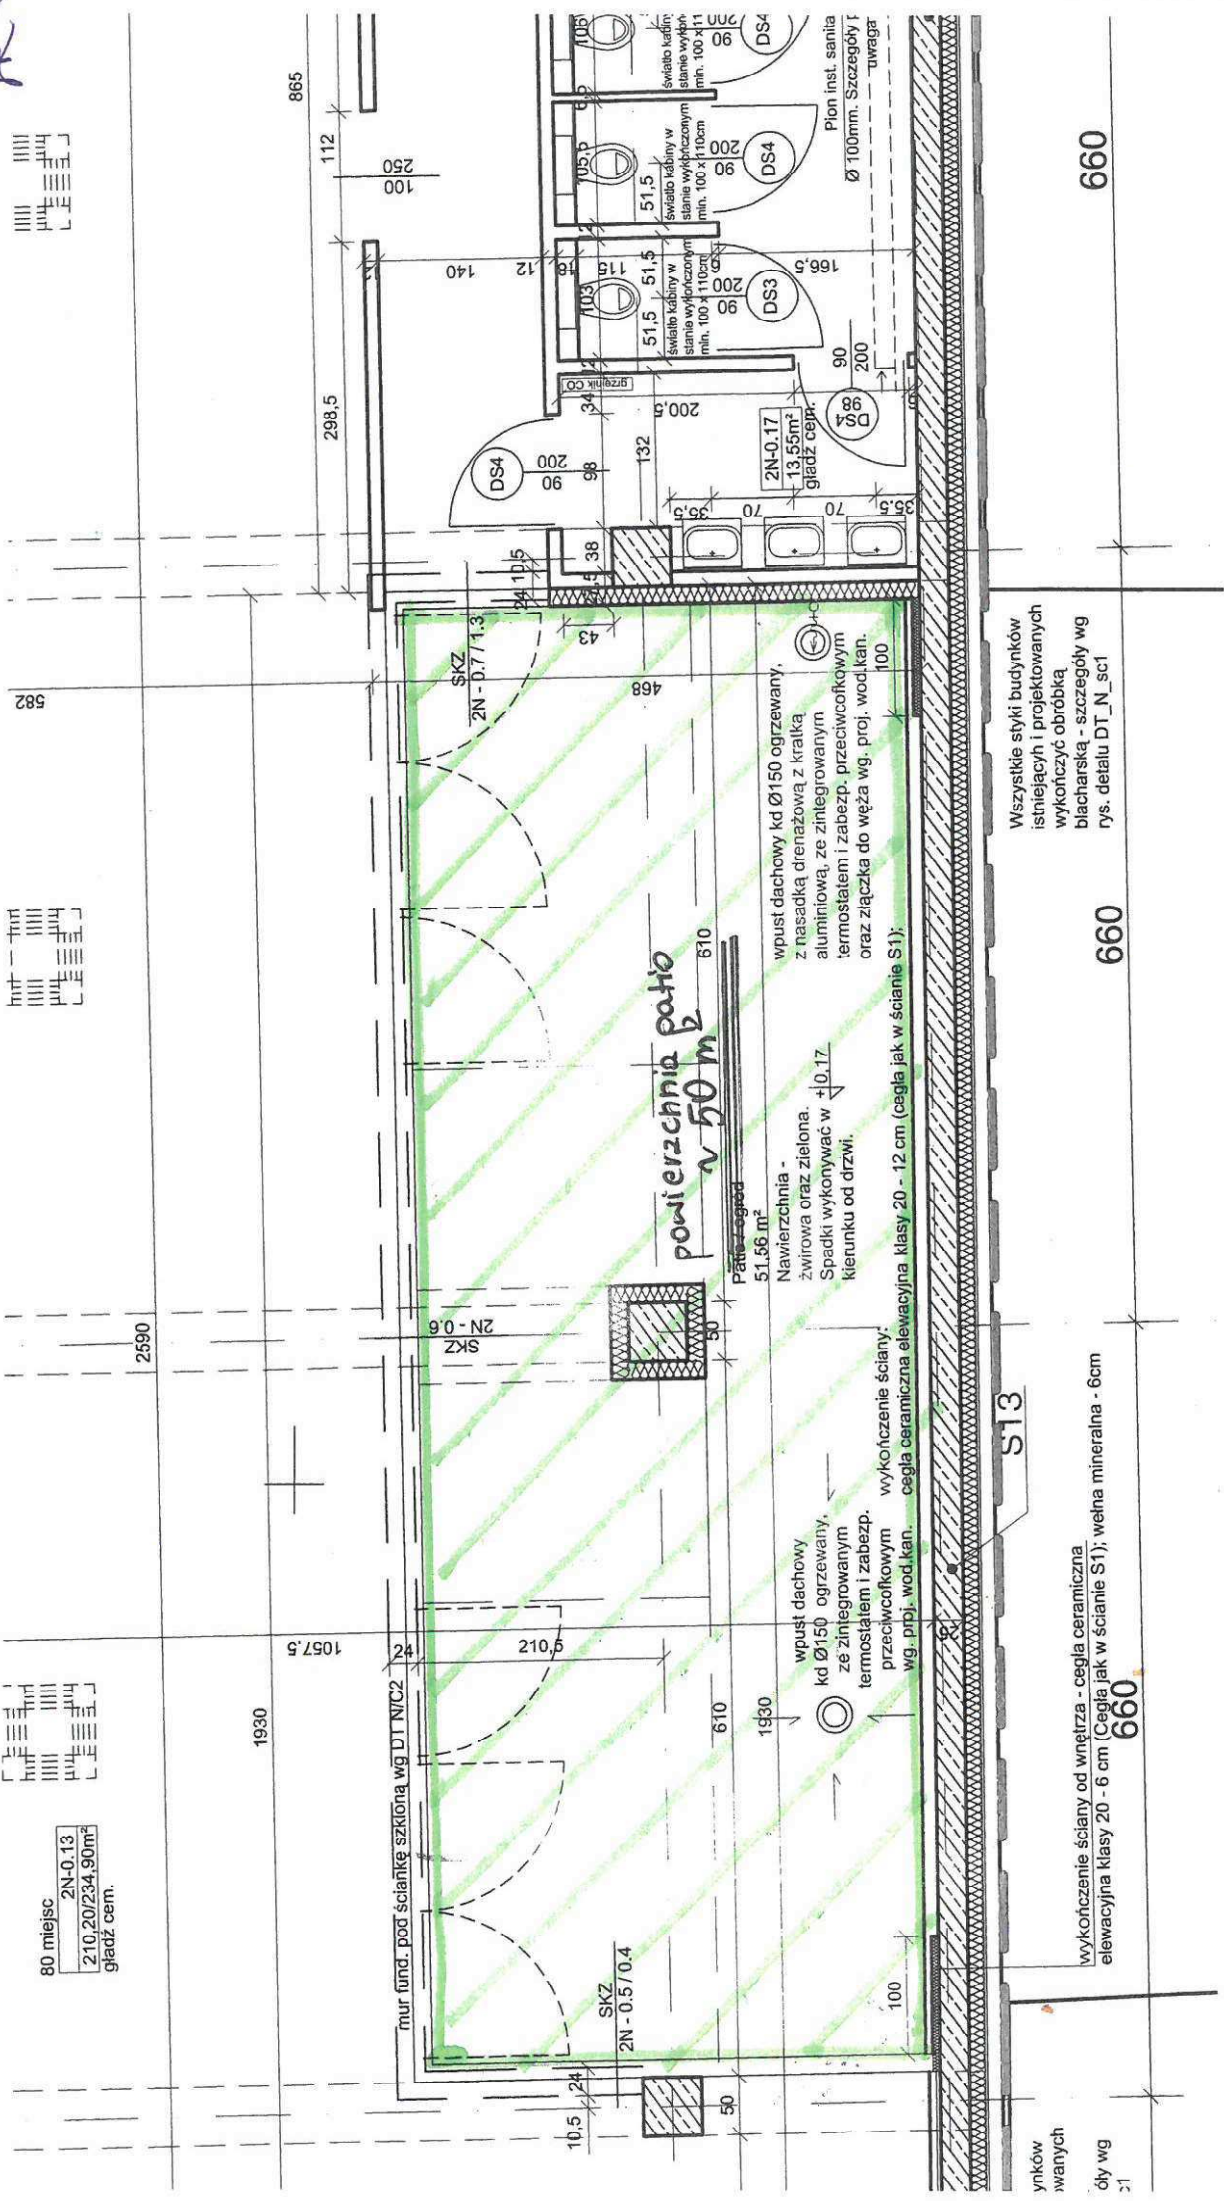

660

660

Wszystkie styki budynków istniejących i projektowanych wykończyć obróbką blacharską - szczegóły wg rys. detalu DT_N_sci

S13

wykończenie ściany od wnętrza - cegła ceramiczna elewacyjna klasy 20 - 6 cm (Cegła jak w ścianie S1); wełna mineralna - 6cm

660

ynków wanych
dy wg
21